


PÔDORYS PRÍZEMIA

Č.M.	ÚČEL MIESTNOSTI	PLOCHA
01	OBRADNÁ MIESTNOSŤ	70,91
02	PRÍPRAVNÁ MIESTNOSŤ	14,55
03	KANCELÁRIA	9,00
04	ZÁDVERIE	3,71
05	PREDSEŇ WC	2,47
06	WC	1,35
07	KRYTÝ PRIESTOR (ZÁVETRIE)	18,71

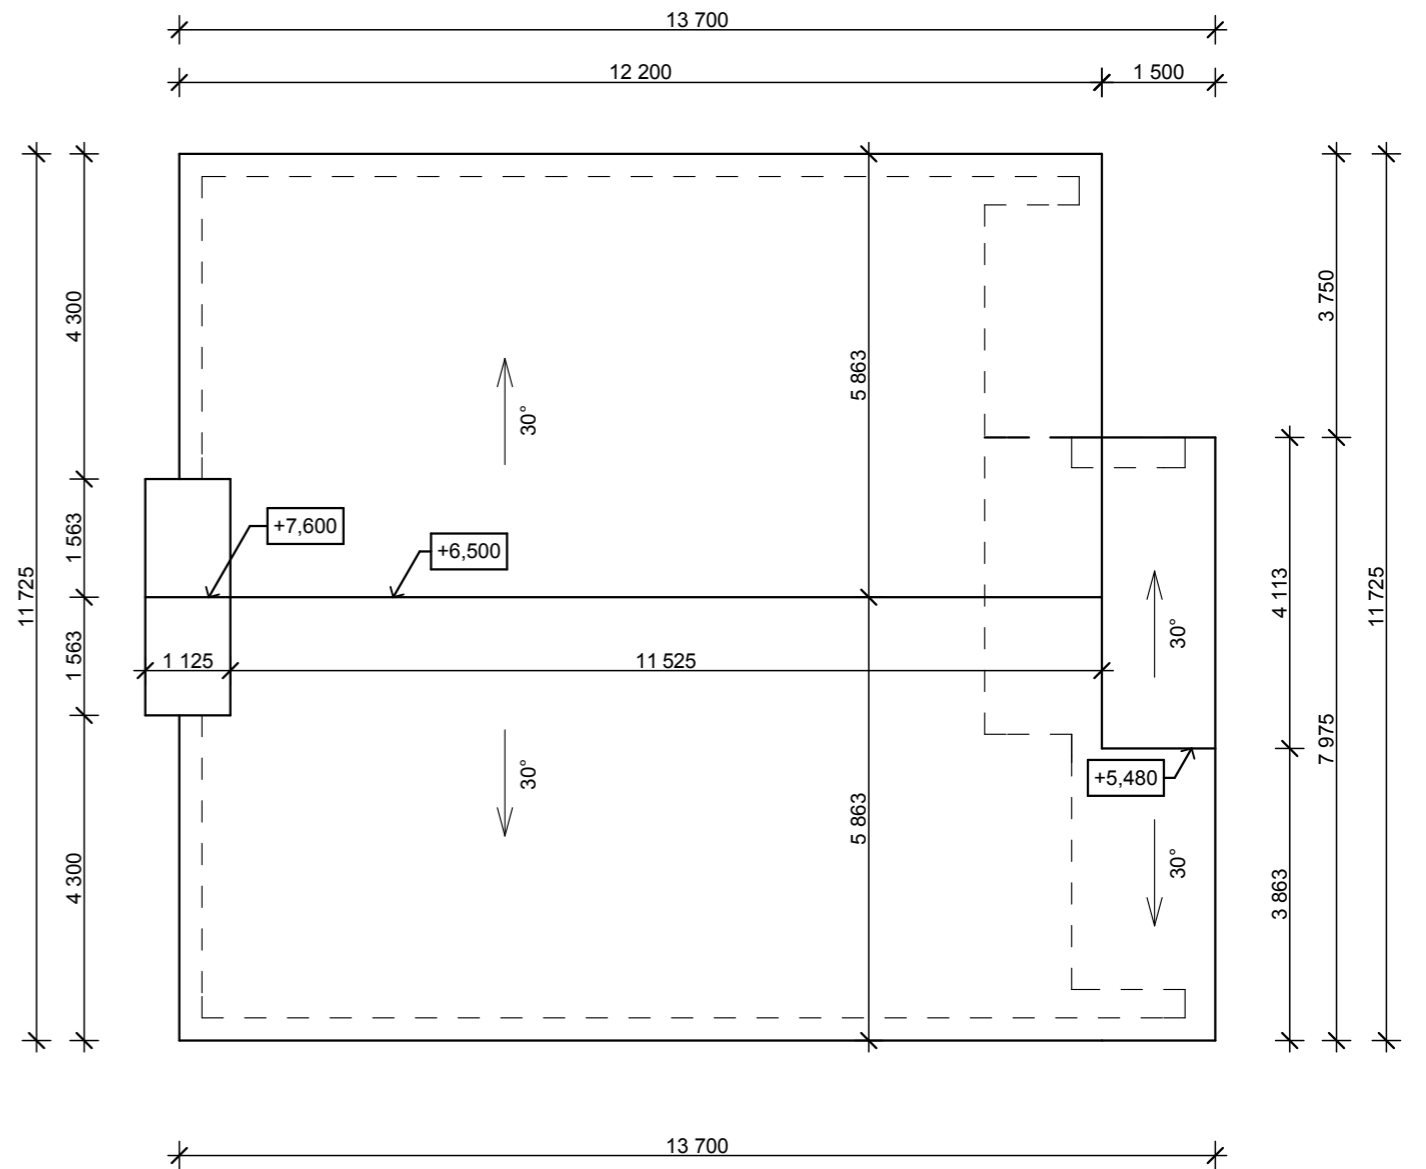

PÔDORYS STRECHY

POZNÁMKA:

- DEMONTOVAŤ JESTVUJÚCU STREŠNÚ KRYTINU (ASFALTOVÝ ŠINDEL)
- NOVÁ STREŠNÁ KRYTINA: POPLASTOVANÝ (LAKOVANÝ) PLECH

ing. arch. Ivan Supuka, Internátna 47, 974 04 Banská Bystrica, tel 048 / 413 22 37, mobil 0903 80 70 91

PROJEKČNÝ ATELIÉR

ZODPOVEDNÝ PROJEKTANT :	ING.ARCH.IVAN SUPUKA	DÁTUM	OKTÓBER 2017
MIESTO : HORNÉ MLADONICE	OKRES : KRUPINA	STUPEŇ	PROJEKT PRE SP
INVESTOR : OBEC HORNÉ MLADONICE		FORMÁT	2 x A4
REKONŠTRUKČIA DOMU SMÚTKU V OBCI HORNÉ MLADONICE		PROFESIA	ARCHITEKTÚRA
OBJEKT : SO-01 DOM SMÚTKU		ARCH.ČÍSLO	2017 - 17
		MIERKA	PRÍLOHA
PÔDORYS PRÍZEMIA, PÔDORYS STRECHY		1:100	A-02

