


LEGENDA:

- 1 SOKEL A STĹPIKY Z BETÓNOVÝCH DEBNIACICH TVÁRNIC, ZALIEVANÝCH BETÓNOM, DOPLNENÝ NOVOU HLAVICOU Z UMELÉHO KAMEŇA
- 2 ŽELEZNÝ TEPANÝ PLOT, FARBA ČIERNA, CELKOM 49 KUSOV

TYPICKÝ SEGMENT OPLOTENIA - ZÁPADNÁ ČASŤ

CELKOVÁ DĹŽKA 115,25 m

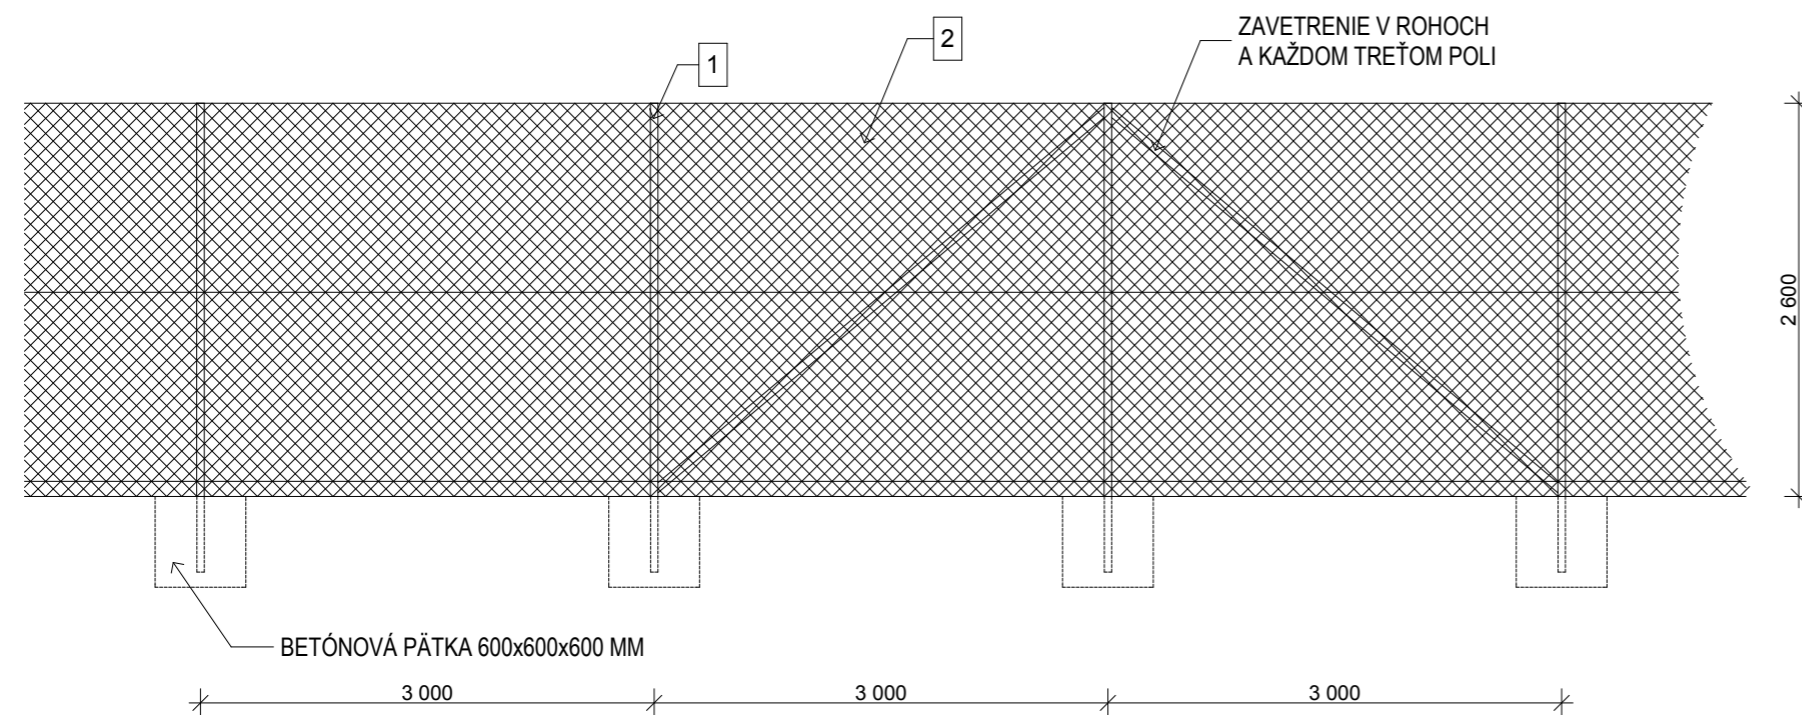

LEGENDA:

- 1 OCEĽOVÝ STĹPIK PLOTOVÝ - TRUBKA Ø 50 mm, VÝŠKA 2600 mm (CELKOVÁ DĹŽKA 3100 MM), 58 KUSOV
- 2 POPLASTOVANÉ PLETIVO, VÝŠKA 2600 mm

TYPICKÝ SEGMENT OPLOTENIA - VÝCHODNÁ ČASŤ

CELKOVÁ DĹŽKA 170,00 m

ing. arch. Ivan Supuka, Internátna 47, 974 04 Banská Bystrica, tel 048 / 413 22 37, mobil 0903 80 70 91

PROJEKČNÝ ATELIER



ZODPOVEDNÝ PROJEKTANT :	ING.ARCH.IVAN SUPUKA	DÁTUM	OKTÓBER 2017
MIESTO : HORNÉ MLADONICE	OKRES : KRUPINA	STUPEŇ	PROJEKT PRE SP
INVESTOR : OBEC HORNÉ MLADONICE		FORMÁT	2 x A4
REKONŠTRUKČIA DOMU SMÚTKU V OBCI HORNÉ MLADONICE		PROFESIA	ARCHITEKTÚRA
		ARCH.ČÍSLO	2017 - 17
OBJEKT : SO-04 OPLOTENIE		MIERKA	PRÍLOHA
OPLOTENIE		1:20	A-09