

Obec Horné Mladonice

962 43 Horné Mladonice 40

Horné Mladonice 5. novembra 2019

VÝZVA NA PREDKLADANIE PONÚK

1. Identifikačné údaje verejného obstarávateľa:

Obec Horné Mladonice je verejný obstarávateľ podľa § 7 ods. 1 písm b) zákona č. 343/2015 Z. z. o verejnom obstarávaní a o zmene a doplnení niektorých zákonov v znení neskorších predpisov (ďalej ZoVO).

Názov organizácie: Obec Horné Mladonice

Sídlo organizácie: 962 43 Horné Mladonice č. 40

IČO: 00 649 236

DIČ: 2021120475

Bankové spojenie: Prima banka, a. s.

IBAN SK38 5600 0000 0097 4088 5001

Internetová stránka: www.hornemladonice.sk

Kontaktné osoby:

Bc. Erika Korčoková – starostka obce

e-mail: obechornemladonice@centrum.sk; ☎: 045/559 52 30

Mgr. Božena Bačíková - za proces verejného obstarávania

Obchodný názov: TSP AUCTOR s. r. o.

IČO: 50 829 238

Sídlo: J. Straku 11/6, 969 01 Banská Štiavnica

e-mail: bozena.bacikova@gmail.com; ☎: 0903 525 023

Komunikácia a výmena informácií medzi verejným obstarávateľom a záujemcami/ uchádzačmi bude prebiehať prednostne elektronicky, prostredníctvom e-mailovej adresy: bozena.bacikova@gmail.com

2. Názov predmetu zákazky:

Rekonštrukcia autobusových zastávok v obci Horné Mladonice

Hlavné kódy CPV:

45213315-4 Stavebné práce na prístreškoch autobusových zastávok

44220000-8 Výrobky stavebného stolárstva

3. Druh zákazky:

Zákazka s nízkou hodnotou podľa § 117 zákona NR SR č. 343/2015 Z. z. o verejnom obstarávaní a o zmene a doplnení niektorých zákonov v znení neskorších predpisov na stavebné práce vrátane dodávky materiálu.

4. Predmet zákazky - stručný opis:

Predmetom zákazky je rekonštrukcia dvoch autobusových zastávok v obci Horné Mladonice. Rekonštrukcia zahŕňa odstránenie nevyhovujúcich jestvujúcich prístreškov, ich nahradenie novými a vytvorenie spevnených plôch v priestore medzi prístreškom zastávky a cestou.

Práce budú realizované podľa projektovej dokumentácie od Ing. arch. Ivana Supuka, autorizovaného architekta, Internátna 47, 974 04 Banská Bystrica. Projektová dokumentácia (príloha č. 5) je neoddeliteľnou súčasťou tejto Výzvy.

Rozsah prác a dodávok je určený výkazom výmer, ktorý je v prílohe tejto výzvy (príloha č. 4)

Verejný obstarávateľ upozorňuje záujemcov, aby prípadné odkazy vo výkaze výmer a v projektovej dokumentácii, príp. v iných častiach podkladov k vyhotoveniu ponuky na obchodné meno, osobitné označenie výrobcu, výrobku alebo materiálu, ktorými sa identifikuje konkrétny výrobca, považovali iba za určenie parametrov porovnateľných výrobkov a materiálov a zároveň verejný obstarávateľ vyžaduje, aby parametre výrobkov (a ich ekvivalenty) boli dodržané na kvalitatívnej úrovni minimálne takej (a lepšej) ako je stanovené v týchto podkladoch. To znamená, že verejný obstarávateľ v zmysle ZoVO umožňuje v súťažnej ponuke naceniť ekvivalent výrobku, t. j. výrobok porovnateľný s tým, ktorý je uvedený vo výkaze výmer.

5. Predpokladaná hodnota zákazky:

16 088,90 € bez DPH

6. Financovanie predmetu zákazky:

Zákazka bude financovaná v prípade pridelenia nenávratného finančného príspevku z Programu rozvoja vidieka SR 2014 – 2020, poskytovateľ Pôdohospodárska platobná agentúra zastúpená miestnou akčnou skupinou Hontiansko-Novohradské partnerstvo.

7. Kritériá na vyhodnotenie ponúk:

Najnižšia cena za predmet zákazky vrátane DPH v EUR.

Ponuky, ktoré splnia podmienky účasti stanovené v tejto Výzve budú vyhodnotené podľa výšky celkovej navrhutej ceny, na základe ktorej bude zostavené zostupné

poradie všetkých hodnotených ponúk. Ponuka s najnižšou celkovou navrhovanou cenou bude zaradená na prvé miesto poradia, ďalšie ponuky budú zoradené v zostupnom poradí, pričom ponuka s najvyššou celkovou navrhovanou cenou bude zaradená na posledné miesto.

8. Dĺžka trvania zákazky: max. dva mesiace

Lehota realizácie diela je verejným obstarávateľom určená na 60 dní (po sebe nasledujúcich) odo dňa odovzdania staveniska. Predpokladaná realizácia je v r. 2020 (po pridelení nenávratného finančného príspevku z Programu rozvoja vidieka SR 2014 – 2020).

9. Podmienky účasti:

Uchádzač musí spĺňať tieto podmienky:

- podľa § 32 ods.1, písm. e) ZoVO uchádzač musí byť oprávnený uskutočňovať stavebné práce súvisiace s predmetom zákazky; dokladom je výpis z obchodného/ živnostenského registra, čo si verejný obstarávateľ overil z verejne dostupných zdrojov na internete pred zaslaním výzvy osloveným potenciálnym záujemcom, resp. po predložení súťažnej ponuky,
- podľa § 32 ods.1, písm. f) uchádzač nemôže mať uložený zákaz účasti vo verejnom obstarávaní a nemôže u neho existovať dôvod na vylúčenie podľa § 40 ods.6 písm. f) ZoVO,
- predložená súťažná ponuka musí byť v súlade s výzvou a jej prílohami.

10. Lehota na predkladanie ponúk a spôsob predkladania ponúk:

Lehota na predloženie ponúk uplynie **14. novembra 2019 o 14:00 h.**

Ponuky je potrebné doručiť prednostne elektronicky (mailom) na e-mailové adresy: bozena.bacikova@gmail.com; bozena@post.sk; prípadne poštou alebo osobne do podateľne Obecného úradu v obci Horné Mladonice (v pracovných dňoch od 8:00 do 11:00 h). E-mailovú správu alebo obal ponuky je potrebné označiť **PONUKA – ZASTÁVKY.**

Celá ponuka, tiež doklady a dokumenty v nej predložené musia byť vyhotovené v slovenskom jazyku, v písomnej forme a to tlačiarňou počítača príp. písacím strojom. Všetky doklady **musia byť predložené ako podpísané skeny vo formáte PDF.**

Predložená súťažná ponuka musí obsahovať:

a) List s identifikačnými údajmi uchádzača.

Poznámka: identifikačné údaje je potrebné uviesť v rozsahu: obchodný názov, sídlo alebo miesto podnikania, meno, priezvisko a funkcia štatutárneho zástupcu (štatutárnych zástupcov) uchádzača, IČO, IČ DPH, DIČ, bankové spojenie, číslo bankového účtu, kontaktná osoba, kontaktné telefónne číslo, príp. internetová adresa.

b) Vyplnený návrh na plnenie kritéria na vyhodnotenie ponúk podľa prílohy č. 1 tejto

Výzvy - určenie celkovej ceny predmetu zákazky. (Prílohu č. 1 poskytujeme aj v editovanom formáte.)

- c) Vyplnené vyhlásenie uchádzača podľa vzoru uvedeného v prílohe č. 2 tejto Výzvy. (Prílohu č. 2 poskytujeme aj v editovanom formáte.)
- d) Podpísaný návrh zmluvy o dielo (príloha č. 3).
Návrh zmluvy musí byť podpísaný štatutárnym/mi zástupcom/mi uchádzača oprávneným/mi konať v mene uchádzača v záväzkových vzťahoch navonok (prípadne všetkými štatutárnymi zástupcami uchádzača, ktorí sú oprávnení konať v mene uchádzača v záväzkových vzťahoch navonok), v závislosti od úpravy konania menom spoločnosti vo výpise v Obchodnom registri alebo inom obdobnom registri. (Prílohu č. 3 poskytujeme aj v editovanom formáte.)
- e) Položkovitý rozpočet – ocenený výkaz výmer (podľa prílohy č. 4 Výzvy) vo formáte PDF, **so zaokrúhlením na dve desatinné miesta (s použitím funkcie round)**, (Prílohu č. 4 poskytujeme aj v editovanom formáte – v exceli.)

Poznámka: Ponukovú cenu za dielo požadujeme stanoviť komplexným ocenením výkazu výmer a ďalších nákladov vzniknutých pri zhotovení a odovzdaní diela. Povinnosťou uchádzača je dôsledne preskúmať celý obsah výzvy, vrátane návrhu zmluvy a na základe ich obsahu stanoviť navrhované ceny za dodanie predmetu zákazky. Uchádzačom navrhované ceny za dodanie predmetu zákazky musia pokryť všetky náklady súvisiace s plnením zmluvy, ktorá bude výsledkom tohto verejného obstarávania. Uchádzač musí pre každú požadovanú položku uviesť jednotkovú cenu a celkovú sumu, pričom tieto nesmú byť vyjadrené číslom „0“ ani záporným číslom. Navrhovaná zmluvná cena za dielo musí byť stanovená ocenením predloženého výkazu výmer bezo zbytku, podľa § 3 zákona NR SR č. 18/1996 Z. z. o cenách v znení neskorších predpisov, s dodržaním názvu položky a poradia podľa poskytnutého výkazu výmer.

Uchádzač predloží ponuku na celý predmet zákazky v požadovanom rozsahu, obsahu a kvalite a za podmienok uvedených v tejto výzve a v jej prílohách. Nie je prípustné rozdelenie zákazky. Neumožňuje sa predložiť variantné riešenie.

11. Otváranie ponúk:

- otváranie ponúk za prítomnosti uchádzačov sa neorganizuje (ponuky môžu byť doručené elektronicky- e-mailovou poštou).

12. Minimálna lehota, počas ktorej sú ponuky uchádzačov viazané:

- ponuky zostávajú platné počas lehoty viazanosti ponúk do 30. 11. 2019.

13. Doplnujúce informácie:

Verejný obstarávateľ si vyhradzuje právo požiadať uchádzača, ktorý predloží najnižšiu ponukovú cenu o predloženie nasledovných dokladov v origináli:

- zmluvy o dielo na podpis,
- položkovitého rozpočtu, ktorý bude prílohou podpísanej zmluvy.

Verejný obstarávateľ si vyhradzuje právo požiadať úspešného uchádzača rozpočtu stavby v elektronickej verzii, vo formáte excel.

Verejný obstarávateľ si vyhradzuje právo dohodnúť časový harmonogram prác pred podpisom zmluvy.

Verejný obstarávateľ si vyhradzuje právo neprijatť ani jednu z predložených ponúk ak sa podstatne zmenia okolnosti, za ktorých sa zadávanie zákazky vyhlásilo a nebolo možné ich predvídať.

5 príloh

1. návrh na plnenie kritéria - najnižšej ceny
2. čestné vyhlásenie uchádzača
3. návrh zmluvy
4. výkaz výmer
5. projektová dokumentácia

Bc. Erika Korčoková
starostka obce

Návrh na plnenie kritéria - najnižšej ceny**Názov predmetu zákazky:**

Rekonštrukcia autobusových zastávok v obci Horné Mladonice

Obchodné meno a sídlo:

Vyberte správnu možnosť:

- som platiteľ DPH

- nie som platiteľ DPH

Číselné hodnoty návrhu ceny uveďte do tabuľky:

Celková cena za predmet zákazky	Cena bez DPH	DPH	Cena celkom (vrátane DPH) neplatiteľ DPH uvádza konečnú cenu

Miesto a dátum :

odtlačok pečiatky
podpis štatutárneho zástupcu

V y h l á s e n i e

o súhlase s podmienkami súťaže

Uchádzač :

1. Vyhlasujeme, že súhlasíme s podmienkami súťaže na predmet zákazky Rekonštrukcia autobusových zastávok v obci Horné Mladonice, ktoré určil verejný obstarávateľ – Obec Horné Mladonice vo Výzve na predkladanie ponúk .
2. Vyhlasujeme, že všetky predložené doklady a údaje uvedené v ponuke sú pravdivé a úplné.
3. Vyhlasujeme, že dávame písomný súhlas k tomu, že doklady, ktoré poskytujeme v súvislosti s týmto verejným obstarávaním, môže verejný obstarávateľ spracovávať podľa zákona č.18/2018 o ochrane osobných údajov a o zmene a doplnení niektorých zákonov.
4. Vyhlasujeme, že spĺňame podmienky účasti podľa § 32 ods.1, písm. e) (sme oprávnení uskutočňovať stavebné práce v súlade s predmetom zákazky) a podľa § 32 ods.1, písm. f) (nemáme uložený zákaz účasti vo verejnom obstarávaní) a neexistuje dôvod na vylúčenie podľa § 40 ods.6 písm. f) ZoVO.

Dátum:

Podpis:
*vypísať meno, priezvisko a funkciu
oprávnenej osoby uchádzača*

Zmluva o dielo

číslo:/2019

uzatvorená v zmysle ustanovení § 536 a nasl. Obchodného zákonníka v platnom znení nasledovne:

I. Zmluvné strany

1. **Objednávateľ: Obec Horné Mladonice**

Sídlo: 962 43 Horné Mladonice č. 40

IČO: 00 649 236

DIČ: 2021120475

Banka: Prima banka, a. s.

IBAN : SK38 5600 0000 0097 4088 5001

Internetová stránka: <http://www.hornemladonice.ocu.sk/>

E-mail: obechnemladonice@centrum.sk

Telefón: 045/559 52 30

Zastúpený: Bc. Erikou Korčokovou, starostkou obce

- vo veciach zmluvných: Bc. Erika Korčoková

- vo veciach technických: Bc. Erika Korčoková

(ďalej objednávateľ)

2. **Zhotoviteľ:**

Sídlo:

zastúpený :

IČ DPH :

Bankové spojenie:

IBAN:

Zapísaný :

Telefón :

E-mail:

Oprávnené osoby na rokovanie :

- vo veciach technických :

- vo veciach zmluvných :

(ďalej zhotoviteľ)

II. Predmet zmluvy

1. Predmetom tejto zmluvy je realizácia diela s názvom Rekonštrukcia autobusových zastávok v obci Horné Mladonice.
2. Zhotoviteľ sa zaväzuje, že za podmienok stanovených v tejto zmluve a vo výzve na predkladanie ponúk zabezpečí realizáciu diela podľa „VÝKAZU VÝMER“/ „POLOŽKOVITÉHO ROZPOČTU“ oceneného zhotoviteľom, ktorý tvorí neoddeliteľnú súčasť zmluvy (Príloha č.1 zmluvy) a podľa projektovej dokumentácie od Ing. arch. Ivana Supuka, autorizovaného architekta, Internátna 47, 974 04 Banská Bystrica.
3. Zhotoviteľ sa zaväzuje vykonať dielo vo vlastnom mene a na vlastnú zodpovednosť.
4. Objednávateľ sa zaväzuje riadne zhotovené dielo prevziať a zaplatiť zaň dohodnutú cenu.

III. Termín zhotovenia diela

1. Predmet zmluvy začne zhotoviteľ uskutočňovať do 3 pracovných dní po písomnej výzve objednávateľa.
2. Zhotoviteľ odovzdá predmet plnenia najneskôr do dvoch mesiacov od začatia prác. Ak predmet plnenia zhotoviteľ ukončí pred dohodnutým termínom, objednávateľ sa zaväzuje ho prevziať aj v skoršom ponúknutom termíne.
3. Dielo sa považuje za zhotovené vykonaním všetkých prác a dodávok podľa čl. II. tejto zmluvy bez akýchkoľvek väd a nedorobkov. Za odovzdané a prevzaté sa dielo považuje vykonaním prehliadky objednávateľa a zhotoviteľa a podpísaním zápisnice o odovzdaní a prevzatí oboma zmluvnými stranami.
4. Objednávateľ nie je povinný prevziať dielo s vadami. V tomto prípade objednávateľ určí zhotoviteľovi primeranú lehotu na odstránenie väd a nedorobkov.
5. Dodržanie času plnenia zo strany zhotoviteľa je závislé od riadneho a včasného poskytnutia súčinnosti objednávateľa dohodnutého v tejto zmluve. Po dobu omeškania objednávateľa s poskytnutím súčinnosti nie je zhotoviteľ v omeškaní so splnením záväzku, vtedy je doba zhotovenia predĺžená o omeškania objednávateľa.
6. Lehota uvedená v bode 2 je najneskoršie prípustná a neprekročiteľná s výnimkou:
 - vyššej moci (neočakávané prírodné a iné javy),
 - v prípade zmien a v rozsahu podľa pokynov objednávateľa,
 - vydania príkazov a zákazov orgánov verejnej správy, ak tieto neboli vyvolané/ spôsobené konaním zhotoviteľa.
7. Predĺžené lehoty plnenia sa určia maximálne v preukázateľne nevyhnutnej dĺžke trvania okolností podľa bodu 6.

IV. Cena diela

1. Cena za dielo je stanovená dohodou zmluvných strán podľa zákona č. 18/1996 Z. z. o cenách a platná pri splnení kvalitatívnych a dodacích podmienok, určených STN, pri dodržaní bežných technologických postupov a bezpečnostných predpisov, materiálov a technologických častí v I. kvalitatívnej triede vo výške:

Cena diela bez DPH: DPH 20 % : Cena diela spolu s DPH: Slovom:

2. Cena za zhotovenie diela stanovená v bode 1 tohto článku je doložená položkovitým rozpočtom.

V. Fakturácia a platenie

1. Ak budú zo strany objednávateľa požadované menej práce a dodávky oproti zmluve, tieto budú odpočítané z ceny diela na základe položiek podľa cenovej ponuky predloženej zhotoviteľom.
2. Fakturácia sa uskutoční po ukončení prác a dodávok na základe súpisu vykonaných prác a dodávok potvrdených objednávateľom podľa cenovej kalkulácie.
3. Po ukončení diela v deň odovzdávacieho a preberacieho konania zhotoviteľ predloží konečnú faktúru, ktorej splatnosť je do 30 dní.

4. Faktúra – originálny písomný doklad musí spĺňať náležitosti daňového a účtovného dokladu v jednom a musí obsahovať originálny podpis vystavujúcej strany s týmito údajmi:
- označenie, že ide o faktúru
 - IČO oboch zmluvných strán
 - náležitosti podľa § 71 ods. 2 zák. č. 222/2004 Z. z. v znení neskorších predpisov
 - číslo objednávky alebo zmluvy (vrátane platných dokladov)
 - deň vystavenia faktúry
 - deň odoslania faktúry
 - termín splatnosti faktúry
 - konštantný symbol
 - názov a cenu diela
 - formu úhrady
 - výšku plnenia celkom
 - sumu k úhrade
 - meno, podpis a telefonické spojenie zodpovedného zamestnanca vystavovateľa
 - pečiatku vystavovateľa faktúry
 - miesto výkonu prác
5. V prípade, že faktúra nebude obsahovať náležitosti dohodnuté v bode 4 tohto článku, je objednávateľ oprávnený faktúru vrátiť bez zaplataenia. Oprávneným vrátením faktúry pre-stáva plynúť lehota splatnosti a táto plyní celá odo dňa doručenia opravenej (novej) fak-túry.
6. V prípade omeškania so splnením peňažného záväzku má zhotoviteľ právo účtovať ob-jednávateľovi úrok z omeškania vo výške 0,05 % z dlžnej sumy za každý deň omeškania.
7. Faktúra musí byť vystavená v origináli.

VI. Povinnosti zhotoviteľa

1. Zodpovedným zástupcom zhotoviteľa pre realizáciu diela je
2. Zhotoviteľ bude pri plnení predmetu tejto zmluvy postupovať s odbornou starostlivosťou. Zaväzuje sa dodržať technické normy a podmienky tejto zmluvy. Zhotoviteľ sa bude riadiť východiskovými podkladmi objednávateľa, pokynmi objednávateľa, zápsmi a dohodami oprávnených pracovníkov zmluvných strán.
3. Zhotoviteľ nesie zodpovednosť za bezpečnosť a ochranu zdravia svojich pracovníkov.
4. Zhotoviteľ zodpovedá za poriadok a čistotu na stavenisku.
5. Zhotoviteľ sa zaväzuje zrealizovať dielo v požadovanej kvalite a v súlade s platnými nor-mami.

VII. Povinnosti objednávateľa

1. Objednávateľ sa zaväzuje, že prevezme ukončené dielo písomnou formou a to zápisom o odovzdaní a prevzatí diela.
2. Objednávateľ sa zaväzuje, že zaplatí za zhotovenie diela dohodnutú sumu v dohodnutom termíne.

VIII. Zodpovednosť za vady, záruka, škody

1. Zhotoviteľ zodpovedá za to, že predmet tejto zmluvy je zhotovený podľa podmienok zmluvy, a že počas záručnej doby bude mať vlastnosti dohodnuté v tejto zmluve.

2. Zhotoviteľ zodpovedá za závady, ktoré dielo má v čase jeho odovzdania objednávateľovi. Za závady, ktoré sa prejavili po odovzdaní diela, zodpovedá zhotoviteľ iba vtedy, ak neboli spôsobené zlým užívaním diela.
3. Zhotoviteľ nezodpovedá za závady diela, ktoré boli spôsobené použitím podkladov a vecí poskytnutých objednávateľom a zhotoviteľ ani pri vynaložení všetkej starostlivosti nemohol zistiť ich nevhodnosť, alebo na ňu upozornil objednávateľa a ten na ich použitie trval.
4. Záručná lehota na dielo, ktoré je predmetom zmluvy je 60, slovom šesťdesiat mesiacov. Záruka začína plynúť dňom odovzdania diela objednávateľovi. Pokiaľ objednávateľ bezdôvodne oddialí prevzatie diela po vyzvaní zhotoviteľom - záručná doba sa adekvátne skráti.
5. Zhotoviteľ nezodpovedá za kvalitu prevedených prác a dodaného materiálu v prípadoch:
 - ak zariadenie poškodí objednávateľ alebo tretia osoba,
 - ak poškodenie vznikne nesprávnym zaobchádzaním alebo nepovolenou manipuláciou.
6. Prípadné reklamácie objednávateľ uplatní písomnou formou na adresu zhotoviteľa, bez zbytočných odkladov, po zistení nedostatkov, alebo poruchy - s popisom závady, poprípade uvedie ako sa prejavuje závada.
7. Zhotoviteľ sa zaväzuje nahlásenú závalu začať odstraňovať do 24 hodín od prijatia písomnej reklamácie a závalu odstrániť čo v najkratšom čase. V prípade, že závalu nemôže z technických príčin odstrániť do 24 hodín, upozorní objednávateľa na dôvod a určí najkratší možný termín odstránenia závady.
8. Zhotoviteľ splní svoju povinnosť vykonať dielo, ktoré je predmetom tejto zmluvy, riadnou realizáciou prác. Zhotoviteľ odovzdá dielo objednávateľovi a objednávateľ je povinný riadne ukončené dielo bez väd a nedorobkov prevziať. Objednávateľ môže prevziať i dielo, ktoré má drobné vady a nedorobky, nebrániace jeho riadnemu užívaniu.
9. Zmluvné strany pri odovzdaní a prevzatí spíšu zápisnicu o odovzdaní a prevzatí, ktorá bude podpísaná oboma zmluvnými stranami. V zápisnici musí objednávateľ výslovne prehlásiť, či dielo preberá alebo nie a pokiaľ nie, z akých dôvodov.
10. Zhotoviteľ zodpovedá za vady ním spôsobené, ktoré má dielo v čase jeho odovzdania, ako aj za vady, ktoré sa vyskytnú po prevzatí diela v rozsahu § 560 – 562 Obchodného zákonníka.
11. Zhotoviteľ sa zaväzuje prípadné vady diela bezplatne odstrániť bez zbytočného odkladu po uplatnení oprávnenej reklamácie objednávateľom resp. budúcim užívateľom diela v dohodnutých lehotách.
12. V prípade vzniku škody budú zmluvné strany postupovať pri je náhrade v súlade s ustanoveniami § 373 – 386 Obchodného zákonníka.

IX. Prekážky v práci, prerušenie prác, zastavenie prác

1. Objednávateľ osobitne uhradí zhotoviteľovi všetky preukázateľné náklady súvisiace s odstránením nepredvídaných prekážok, ktoré sa vyskytnú pri realizácii diela, okrem prekážok, ktoré zaviniť zhotoviteľ. Súčasne budú dodatkom k zmluve upravené všetky ustanovenia zmluvy súvisiace s výskytom a odstránením nepredvídanej prekážky vopred odsúhlasenej stavebným dozorom objednávateľa.
2. Ak objednávateľ alebo orgán na to oprávnený dá príkaz na prerušenie prác, súvisiacich s plnením záväzku, zhotoviteľ je povinný tento príkaz akceptovať a uschovať všetko, čo pripravil na plnenie záväzku.

3. Objednávateľ je povinný uhradiť zhotoviteľovi náklady účelne vynaložené v súvislosti s prerušením, ktoré bolo spôsobené z dôvodov mimo zhotoviteľa.

X. Osobitné podmienky plnenia zmluvy - povinnosť zriadiť pracovné miesto

1. Zmluvné strany sa dohodli, že počas doby plnenia tejto zmluvy bude zhotoviteľ v mieste zhotovovania diela realizovať pre ľudí znevýhodnených na trhu práce, dočasné vyrovnávacie opatrenia.
2. Zhotoviteľ sa zaväzuje, že počas doby realizácie stavebných prác zamestná podľa zákona 311/2001 Z.z. (Zákonník práce) minimálne jednu nezamestnanú osobu s dôrazom na dlhodobu nezamestnané osoby, ktoré sú nezamestnané, pričom uprednostnená je dlhodobu nezamestnaná osoba v zmysle § 8 zákona č. 5/2004 o službách zamestnanosti a o zmene a doplnení niektorých zákonov.
3. Pri hľadaní vhodných uchádzačov o zamestnanie podľa bodu 2 poskytne objednávateľ zhotoviteľovi potrebnú súčinnosť. Splnenie podmienok uchádzačmi o zamestnanie podľa bodu 2 sa zistí vyhlásením uchádzača. Splnenie podmienok uchádzačmi o zamestnanie podľa bodu 2. potvrdí zhotoviteľovi objednávateľ.
4. Ak nie je objektívne možné nájsť uchádzača o zamestnanie spĺňajúceho podmienku podľa bodu 2., je zhotoviteľ povinný o tomto informovať bezodkladne písomne objednávateľa a nemožnosť splnenia podmienok podľa bodu 2. primerane preukázať.
5. Zamestnaním podľa bodu 2. sa rozumie uzatvorenie pracovnej zmluvy na dobu určitú, pracovnej zmluvy na dobu neurčitú alebo dohody o prácach vykonávaných mimo pracovného pomeru s vybraným uchádzačom o zamestnanie.
6. Zhotoviteľ je povinný zamestnať podľa bodu 2. uchádzača o zamestnanie najneskôr do dátumu začatia stavebných prác a v uvedenej lehote splnenie tejto podmienky preukázať objednávateľovi.
7. Ak v priebehu plnenia zmluvy príde z akéhokoľvek dôvodu k skončeniu pracovného pomeru s osobou, ktorú zamestnal zhotoviteľ podľa bodu 2, je zhotoviteľ povinný bezodkladne, najneskôr do 7 dní, zamestnať iného uchádzača o zamestnanie spĺňajúceho podmienky podľa tejto zmluvy.
8. Splnenie povinnosti podľa tohto článku zmluvy je zhotoviteľ povinný bezodkladne preukázať objednávateľovi. Povinnosti zhotoviteľa podľa predpisov o ochrane osobných údajov týmto nie sú dotknuté.
9. V prípade ak je zhotoviteľ v omeškaní s plnením povinností podľa tohto článku zmluvy, je zhotoviteľ povinný zaplatiť objednávateľovi zmluvnú pokutu vo výške 100 eur za každý deň omeškania.

XI. Záverečné ustanovenia

1. Túto zmluvu je možné zmeniť alebo zrušiť len písomnými dodatkami k nej, podpísanými oprávnenými zástupcami zmluvných strán. To sa týka predovšetkým prípadov obmedzenia rozsahu diela alebo jeho rozšírenia nad rámec tejto zmluvy. V oboch prípadoch je predchádzajúca zmena zmluvy nevyhnutnou podmienkou, bez splnenia ktorej nie je možné požadovať zmenu ceny.
2. Realizácia diela je podmienená pridelením finančných prostriedkov a schválením procesu zadávania zákazky. V prípade ak nebude schválená žiadosť objednávateľa o nenávratné finančné prostriedky, prípadne nebude schválená táto zmluva v rámci kontroly verejného obstarávania, objednávateľ má právo odstúpiť od tejto zmluvy.
3. Táto zmluva je vyhotovená v 3 vyhotoveniach, z ktorých objednávateľ dostane 2 vyhotovenia zmluvy a zhotoviteľ jedno vyhotovenie.

4. Pokiaľ nebolo v zmluve dohodnuté niečo iné, riadia sa právne vzťahy a pomery zo zmluvy vyplývajúce a vznikajúce obchodným zákonníkom.
5. Zhotoviteľ je povinný strpieť výkon kontroly/auditú súvisiaceho s dodávanými stavebnými prácami kedykoľvek počas platnosti a účinnosti Zmluvy o poskytnutí NFP, a to oprávnenými osobami na výkon tejto kontroly/auditú a poskytnúť im všetku potrebnú súčinnosť.
6. Zmluva nadobúda platnosť dňom jej podpisu zmluvnými stranami a účinnosť dňom nasledujúcim po dni jej zverejnenia na webovom sídle obce.

Neoddeliteľnou súčasťou tejto zmluvy o dielo je jedna príloha:
Položkový rozpočet z cenovej ponuky zhotoviteľa

Horné Mladonice, dňa

Za objednávateľa:

Za zhotoviteľa

.....
Bc. Erika Korčoková
starostka obce

.....

PRÍLOHA č. 4

VÝKAZ VÝMER

Krycí list rozpočtu v EUR

Stavba :Rekonštrukcia autobusových zastávok v obci Horné Mladonice					Miesto:	
Objekt :SO-01 Zastávka "A"					JKSO :	
Rozpočet:		Zmluva č.:		Spracoval:		Dňa: 29.09.2019
Odberateľ: Obec Horné Mladonice					IČO:	
Horné Mladonice					DIČ:	
Dodávateľ:					IČO:	
					DIČ:	
Projektant: Ing.Arch.Ivan SUPUKA					IČO:	
97404 Banská Bystrica					DIČ:	
1 M3 OP					1 M	
1 M2 ZP						
1 M2 UP						
A	ZRN	konštrukcie a práce	materiál	spolu ZRN	B	IN - Individuálne náklady
1	HSV:				6	Práce nadčas
2	PSV:				7	Murárske výpomoc
3	MCE:				8	Bez pevnej podlahy
4	iné:				9	
5	Súčet:				10	Súčet riadkov 6 až 9:
C	NUS - náklady umiestnenia stavby				D	ON - ostatné náklady
11	Zariadenie :				16	Ostatné náklady uvedené v rozpočte
12	Prevádzkové vplyvy				17	Inžinierska činnosť
13	Sťažené podmienky				18	Projektové práce
14					19	
15			Súčet riadkov 11 až 14:		20	Súčet riadkov 16 až 19:
projektant, rozpočtár cenár		pečiatka:			E	Celkové náklady
podpis:					21	Súčet riadkov 5, 10, 15 a 20:
dátum:					22	DPH 20% z:
					23	DPH 0% z:
					24	Súčet riadkov 21 až 23:
					F	Odpočít - prípočet
odberateľ, obstarávateľ				dodávateľ, zhotoviteľ		
podpis:				podpis:		
dátum:				dátum:		
pečiatka:				pečiatka:		

Odberateľ: Obec Horné Mladonice
Projektant: Ing.Arch.Ivan SUPUKA
Dodávateľ:

Spracoval:
JKSO :
Dátum: 29.09.2019

Stavba :Rekonštrukcia autobusových zastávok v obci Horné Mladonice
Objekt :SO-01 Zastávka "A"

Ing. Račáková

Rekapitulácia rozpočtu v EUR

Popis položky, stavebného dielu, remesla	Konštrukcie a práce	Špecifikovaný materiál	Spolu	Hmotnosť v tonách	Suť v tonách
				Spolu	Spolu
1 - ZEMNE PRÁCE	0,00	0,00	0,00	16,23574	0,000
2 - ZÁKLADY	0,00	0,00	0,00	8,53740	0,000
3 - ZVISLÉ A KOMPLETNÉ KONŠTRUKCIE	0,00	0,00	0,00	2,50194	0,000
4 - VODOROVNÉ KONŠTRUKCIE	0,00	0,00	0,00	8,87405	0,000
5 - KOMUNIKÁCIE	0,00	0,00	0,00	16,32782	0,000
6 - ÚPRAVY POVRCHOV, PODLAHY, VÝPLNE	0,00	0,00	0,00	0,16591	0,000
8 - RÚROVÉ VEDENIA	0,00	0,00	0,00	0,21347	0,000
9 - OSTATNÉ KONŠTRUKCIE A PRÁCE	0,00	0,00	0,00	28,63883	0,000
PRÁCE A DODÁVKY HSV spolu:	0,00	0,00	0,00	81,49517	0,000
762 - Konštrukcie tesárske	0,00	0,00	0,00	0,94411	0,000
765 - Krytiny tvrdé	0,00	0,00	0,00	1,13765	0,000
766 - Konštrukcie stolárske	0,00	0,00	0,00	0,02010	0,000
782 - Obklady z kameňa	0,00	0,00	0,00	0,32873	0,000
783 - Nátery	0,00	0,00	0,00	0,02150	0,000
PRÁCE A DODÁVKY PSV spolu:	0,00	0,00	0,00	2,45210	0,000
Za rozpočet celkom	0,00	0,00	0,00	83,94726	0,000

Odberateľ: Obec Horné Mladonice
 Projektant: Ing.Arch.Ivan SUPUKA
 Dodávateľ:

Spracoval:
 JKSO :
 Dátum: 29.09.2019

Stavba :Rekonštrukcia autobusových zastávok v obci Horné Mladonice
 Objekt :SO-01 Zastávka "A"

Ing. Račáková

Prehľad rozpočtových nákladov v EUR

Por. číslo	Kód cenníka	Kód položky	Popis položky, stavebného dielu, remesla, výkaz-výmer	Množstvo výmera	Merná jednotka	Jednotková cena	Spolu
------------	-------------	-------------	---	-----------------	----------------	-----------------	-------

PRÁCE A DODÁVKY HSV

1 - ZEMNE PRÁCE

1	001	12220-1101	Odkopávky a prekopávky nezapaž. v horn. tr. 3 do 100 m3	9,000	m3		
2	001	12220-1109	Príplatok za lepivosť horniny tr.3	9,000	m3		
3	272	13220-1101	Hĺbenie rýh šírka do 60 cm v horn. tr. 3 do 100 m3	3,524	m3		
4	272	13220-1109	Príplatok za lepivosť horniny tr. 3 v rýhach š. do 60 cm	3,542	m3		
5	272	13220-1201	Hĺbenie rýh šírka do 2 m v horn. tr. 3 do 100 m3	10,800	m3		
6	272	13220-1209	Príplatok za lepivosť horniny tr.3 v rýhach š. do 200 cm	10,800	m3		
7	272	16260-1102	Vodorovné premiestnenie výkopu do 5000 m horn. tr. 1-4	21,524	m3		
8	272	17120-1201	Uloženie sypaniny na skládku	21,524	m3		
9	001	17410-1001	Zásyp zhutnený jám, šachiet, rýh, zárezov alebo okolo objektov do 100 m3	8,332	m3		
10	MAT	583 332570	Kamenivo ťažené hrubé 8-16 N1	2,212	m3		
11	MAT	583 335810	Kamenivo ťažené hrubé 32-63 B1	4,320	m3		
12	001	17510-1101	Obsyp potrubia bez prehodenia sypaniny	3,190	m3		
13	001	17510-1109	Obsyp potrubia príplatok za prehodenie sypaniny	3,190	m3		
14	MAT	583 311830	Kamenivo ťažené drobné 0-4 Z	3,190	m3		

1 - ZEMNE PRÁCE spolu: **0,00**

2 - ZÁKLADY

15	001	21590-1101	Zhutnenie podložia z hor. súdr. do 92%PS a nesúdr. Id do 0,8	30,000	m2		
16	011	27431-3611	Základové pásy z betónu prostého tr. B 20 (C16/20)	3,524	m3		
17	002	28997-1211	Zhotovenie vrstvy z geotextílie v sklone do 1:5 šírka do 3 m	25,000	m2		
18	MAT	693 665140	Geotextília polypropylénová TATRATX PP 400g/m2	27,500	m2		

2 - ZÁKLADY spolu: **0,00**

3 - ZVISLÉ A KOMPLETNÉ KONŠTRUKCIE

19	011	31127-2200	Murivo nosné z bet.tvármic PREMAC DT15 hr.150mm s výplňou B20	0,656	m3		
20	011	31136-1821	Výstuž nadzákladových múrov nosných 10505	0,013	t		
21	011	34227-2536	Priečky PPP Ytong hr.150mm 550kg/m3	8,685	m2		

3 - ZVISLÉ A KOMPLETNÉ KONŠTRUKCIE spolu: **0,00**

4 - VODOROVNÉ KONŠTRUKCIE

22	011	41732-1212	Stužujúce pásy a vence zo železobetónu tr. B 12,5-B 15	0,107	m3		
23	011	41735-1115	Debnenie stužujúcich pásov a vencov zhotovenie	1,426	m2		
24	011	41735-1116	Debnenie stužujúcich pásov a vencov odstránenie	1,426	m2		
25	011	41736-1821	Výstuž stužujúcich pásov, vencov 10505	0,005	t		
26	011	43036-2021	Výstuž schodišťových konštrukcií zo zvarovaných sietí KARI	0,001	t		
27	312	43431-2241	Schody v opor. múrikoch z betónu tr. B 20	2,700	m		
28	011	43435-1141	Debnenie stupňov priamočiarych zhotovenie	0,630	m2		
29	011	43435-1142	Debnenie stupňov priamočiarych odstránenie	0,630	m2		
30	321	45156-1111	Lôžko pod dlažbu z kameniva drob. drv. hr. do 10 cm	34,150	m2		
31	271	45157-2111	Lôžko pod potrubie, stoky v otv. výk. z kam. drob. ťaženého	0,720	m3		

4 - VODOROVNÉ KONŠTRUKCIE spolu: **0,00**

5 - KOMUNIKÁCIE

32	221	56485-1111	Podklad zo štrkodrtu hr. 15 cm	22,810	m2		
33	221	59621-1130	Kladenie zámkovej dlažby pre chodcov hr. 6 cm sk. C do 50 m2	11,340	m2		
34	MAT	592 45030R	Dlažba zámková hr.6 prírodná	11,453	m2		
35	272	59681-1111	Kladenie betónovej dlažby do lôžka z kameniva ťaženého	2,413	m2		

Por. číslo	Kód cenníka	Kód položky	Popis položky, stavebného dielu, remesla, výkaz-výmer	Množstvo výmera	Merná jednotka	Jednotková cena	Spolu
36	MAT	592 45650R	Dlažba betónová 50x25x8 prírodná	2,437	m2		
37	221	59691-1230	Kladenie zámkovej dlažby na cesty hr. 8 cm sk. C pl do 50 m2	22,810	m2		
38	MAT	592 45031R	Dlažba zámková hr.8 prírodná	23,038	m2		
5 - KOMUNIKÁCIE spolu:				0,00			
6 - ÚPRAVY POVRCHOV, PODLAHY, VÝPLNE							
39	011	62246-6115	Príprava podkladu-Betontontakt,pod omietky vonk.stien, zvýš. prínavosti	10,615	m2		
40	011	62247-4116	Omietka vonk. stien zo suchých zmesí na Ytong hr.12 mm	10,615	m2		
41	011	62248-4010	Potiahnutie vonk. stien sklotextilnou mriežkou do tmelu	10,615	m2		
6 - ÚPRAVY POVRCHOV, PODLAHY, VÝPLNE spolu:				0,00			
8 - RÚROVÉ VEDENIA							
42	311	89519-111R	Šachty kontrolne z PE nádoby podzemnej	1,000	kus		
43	271	89920-2111	Osadenie mreží liatinových s rámom do 100 kg	1,000	kus		
44	MAT	552 426200	Mreža kanálová vtoková pre vozovku 500x500mm	1,000	kus		
8 - RÚROVÉ VEDENIA spolu:				0,00			
9 - OSTATNÉ KONŠTRUKCIE A PRÁCE							
45	221	91656-1111	Osadenie záhonového obrubníka betónového do lôžka z betónu s bočnou oporou	8,600	m		
46	MAT	592 173208	Obrubník záhonový 100x5x20	8,686	kus		
47	221	91776-2111	Osadenie chodník. obrubníka betónového ležateho s oporou do lôžka z betónu	9,650	m		
48	MAT	592 174500	Obrubník chodníkový ABO 1-15 100x15x30	9,747	kus		
49	221	91810-1111	Lôžko pod obrubníky, krajníky, obruby z betónu tr. B 12,5 - B 15	1,695	m3		
50	221	91941-1111	Čelo priepustu z betónu pre priepust z rúr do 50 cm	2,000	kus		
51	221	91951-2111	Zhotovenie priepustu z rúr betónových alebo železobetónových DN 40 cm	9,000	m		
52	MAT	592 216300	Rúra betónová hrdlová TBP2-40 40x100x4,9	9,090	kus		
53	221	93511-2410	Osadenie žľabu ACO DRAIN sv.š.100 mm, do lôžka z betónu hr.10 cm	4,000	m		
54	MAT	592 278610	Žľab odvodňovací ACO SELF 100x13x9,7 s pozink krycím roštom	4,000	kus		
55	MAT	592 278620	Čelná stena plná ACO SELF-100 v.č.3426	1,000	kus		
56	MAT	592 278630	Čelná stena ACO SELF-100 s nátrubkom v.č.3427	1,000	kus		
57	011	95394-312R	Osadenie a dod. kotvenia do bet. blokov na chem. kotvy	6,000	kus		
58	221	99822-3011	Presun hmôt pre komunikácie, kryt dlaždený	81,495	t		
59	000	99999-0005	Konštrukcie a práce HSV, HZS T5 - DMT prístrešku,nepredvídané práce	50,000	hod		
9 - OSTATNÉ KONŠTRUKCIE A PRÁCE spolu:				0,00			
PRÁCE A DODÁVKY HSV spolu:				0,000			
PRÁCE A DODÁVKY PSV							
762 - Konštrukcie tesárske							
60	762	76213-2135	Montáž debnenia stien z dosiek hobľovaných na zraz	14,050	m2		
61	MAT	605 125480	Doska SM omietaná 2 24 170-240	0,371	m3		
62	762	76219-5000	Spojovacie a ochranné prostriedky k montáži stien	0,371	m3		
63	762	76222-214R	Montáž a dod. zábradlia rovného, osová vzd. stĺpikov do 150 cm	7,000	m		
64	762	76234-2203	Montáž latovania striech, rozpätie 22 až 36 cm, vrátane vyrez. otvor. do 0,25 m2	15,640	m2		
65	MAT	605 171123	Strešná lata 3,5x5cm SM 1 400-600cm	60,720	m		
66	762	76239-5000	Spojovacie a ochranné prostriedky k montáži krovov	0,107	m3		
67	762	76271-2110	Montáž priestor. viazaných konštr. z hraneého reziva do 120 cm2	29,600	m		
68	762	76271-2130	Montáž priestor. viazaných konštr. z hraneého reziva nad 224 do 288 cm2	40,200	m		
69	MAT	605 16078R	Hranol MD 1 hobľovaný	1,170	m3		
70	762	76279-5000	Spojovacie a ochranné prostriedky k montáži konštrukcií viazaných	1,170	m3		
71	762	99876-2201	Presun hmôt pre tesárske konštr. v objektoch výšky do 6 m	17,662	%		
762 - Konštrukcie tesárske spolu:				0,00			
765 - Krytiny tvrdé							
72	765	76531-1105	Zastreš. jednod. Bobrovkami riedke latovanie na sucho s príslušenstvom	15,640	m2		
73	765	99876-5201	Presun hmôt pre krytiny tvrdé na objektoch výšky do 6 m	5,396	%		
765 - Krytiny tvrdé spolu:				0,00			

Por. číslo	Kód cenníka	Kód položky	Popis položky, stavebného dielu, remesla, výkaz-výmer	Množstvo výmera	Merná jednotka	Jednotková cena	Spolu
766 - Konštrukcie stolárske							
74	766	76661-3022	Montáž okien nekompl. zdv. do drev. konšt. 1-krid. do 0,81m2	1,000	kus		
75	MAT	611 10011R	Rám okna dreveného s povrch. úpravou 650x1000mm	1,000	kus		
76	766	99876-6201	Presun hmôt pre konštr. stolárske v objektoch výšky do 6 m	1,765	%		
766 - Konštrukcie stolárske spolu:						0,00	
782 - Obklady z kameňa							
77	782	78211-114R	Montáž a dod. obkladov stien z lomového kameňa nepravidelného tvaru	8,685	m2		
78	782	99878-2201	Presun hmôt pre kamenné obklady v objektoch výšky do 6 m	4,343	%		
782 - Obklady z kameňa spolu:						0,00	
783 - Nátery							
79	783	78372-6300	Nátery tesárskych konštr. syntetické lazur. lakom 3x lakovanie	67,200	m2		
783 - Nátery spolu:						0,00	
PRÁCE A DODÁVKY PSV spolu:						0,00	
Za rozpočet celkom						0,00	

Stavba :Rekonštrukcia autobusových zastávok v obci Horné Mladonice					Miesto:	
Objekt :SO-02 Zastávka "B"					JKSO :	
Rozpočet:		Zmluva č.:		Spracoval:		Dňa: 29.09.2019
Odberateľ: Obec Horné Mladonice					IČO:	
Horné Mladonice					DIČ:	
Dodávateľ:					IČO:	
					DIČ:	
Projektant: Ing.Arch.Ivan SUPUKA					IČO:	
97404 Banská Bystrica					DIČ:	
1 M3 OP					1 M	
1 M2 ZP						
1 M2 UP						
A	ZRN	konštrukcie a práce	materiál	spolu ZRN	B	IN - Individuálne náklady
1	HSV:				6	Práce nadčas
2	PSV:				7	Murárske výpomoc
3	MCE:				8	Bez pevnej podlahy
4	iné:				9	
5	Súčet:				10	Súčet riadkov 6 až 9:
C	NUS - náklady umiestnenia stavby				D	ON - ostatné náklady
11	Zariadenie :				16	Ostatné náklady uvedené v rozpočte
12	Prevádzkové vplyvy				17	Inžinierska činnosť
13	Sťažené podmienky				18	Projektové práce
14					19	
15			Súčet riadkov 11 až 14:		20	Súčet riadkov 16 až 19:
projektant, rozpočtár cenár		pečiatka:			E	Celkové náklady
podpis:					21	Súčet riadkov 5, 10, 15 a 20:
dátum:					22	DPH 20% z:
					23	DPH 0% z:
					24	Súčet riadkov 21 až 23:
					F	Odpočít - prípočet
odberateľ, obstarávateľ				dodávateľ, zhotoviteľ		
podpis:				podpis:		
dátum:				dátum:		
pečiatka:				pečiatka:		

Odberateľ: Obec Horné Mladonice
Projektant: Ing.Arch.Ivan SUPUKA
Dodávateľ:

Spracoval:
JKSO :
Dátum: 29.09.2019

Stavba :Rekonštrukcia autobusových zastávok v obci Horné Mladonice
Objekt :SO-02 Zastávka "B"

Ing. Račáková

Rekapitulácia rozpočtu v EUR

Popis položky, stavebného dielu, remesla	Konštrukcie a práce	Špecifikovaný materiál	Spolu	Hmotnosť v tonách	Suť v tonách
				Spolu	Spolu
1 - ZEMNE PRÁCE	0,00	0,00	0,00	0,00000	0,000
2 - ZÁKLADY	0,00	0,00	0,00	6,81612	0,000
3 - ZVISLÉ A KOMPLETNÉ KONŠTRUKCIE	0,00	0,00	0,00	1,02240	0,000
4 - VODOROVNÉ KONŠTRUKCIE	0,00	0,00	0,00	3,90121	0,000
5 - KOMUNIKÁCIE	0,00	0,00	0,00	9,04147	0,000
6 - ÚPRAVY POVRCHOV, PODLAHY, VÝPLNE	0,00	0,00	0,00	0,16591	0,000
9 - OSTATNÉ KONŠTRUKCIE A PRÁCE	0,00	0,00	0,00	4,02600	0,000
PRÁCE A DODÁVKY HSV spolu:	0,00	0,00	0,00	24,97311	0,000
762 - Konštrukcie tesárske	0,00	0,00	0,00	0,95121	0,000
765 - Krytiny tvrdé	0,00	0,00	0,00	1,13765	0,000
766 - Konštrukcie stolárske	0,00	0,00	0,00	0,02010	0,000
782 - Obklady z kameňa	0,00	0,00	0,00	0,32873	0,000
783 - Nátery	0,00	0,00	0,00	0,02150	0,000
PRÁCE A DODÁVKY PSV spolu:	0,00	0,00	0,00	2,45920	0,000
Za rozpočet celkom	0,00	0,00	0,00	27,43231	0,000

Odberateľ: Obec Horné Mladonice
 Projektant: Ing.Arch.Ivan SUPUKA
 Dodávateľ:

Spracoval:
 JKSO :
 Dátum: 29.09.2019

Stavba :Rekonštrukcia autobusových zastávok v obci Horné Mladonice
 Objekt :SO-02 Zastávka "B"

Ing. Račáková

Prehľad rozpočtových nákladov v EUR

Por. číslo	Kód cenníka	Kód položky	Popis položky, stavebného dielu, remesla, výkaz-výmer	Množstvo výmera	Merná jednotka	Jednotková cena	Spolu
PRÁCE A DODÁVKY HSV							
1 - ZEMNE PRÁCE							
1	272	12110-1101	Odstránenie ornice s premiestnením do 50 m	2,500	m3		
2	001	12220-1101	Odkopávky a prekopávky nezapaž. v horn. tr. 3 do 100 m3	6,000	m3		
3	001	12220-1109	Priplatok za lepivosť horniny tr.3	6,000	m3		
4	272	13120-1101	Hĺbenie jám nezapaž. v horn. tr. 3 do 100 m3	1,152	m3		
5	272	13120-1109	Priplatok za lepivosť v horn. tr. 3	1,152	m3		
6	272	16260-1102	Vodorovné premiestnenie výkopu do 5000 m horn. tr. 1-4	7,152	m3		
7	272	17120-1201	Uloženie sypaniny na skládku	7,152	m3		
8	232	18100-6113	Rozprestr. zeminy schop. zúrod. v rovine hr. do 20 cm	15,000	m2		
1 - ZEMNE PRÁCE spolu:				0,00			
2 - ZÁKLADY							
9	001	21590-1101	Zhutnenie podložia z hor. súdr. do 92%PS a nesúdr. Id do 0,8	20,000	m2		
10	011	27331-3611	Základové dosky z betónu prostého tr. B 20 (C16/20)	1,635	m3		
11	011	27335-1215	Debnenie základových dosiek zhotovenie	2,070	m2		
12	011	27335-1216	Debnenie základových dosiek odstránenie	2,070	m2		
13	011	27336-2021	Výstuž základových dosiek zo zvarovaných sietí KARI	0,063	t		
14	011	27531-3611	Základové pätky z betónu prostého tr. B 20 (C16/20)	1,152	m3		
15	002	28997-1211	Zhotovenie vrstvy z geotextílie v sklone do 1:5 šírka do 3 m	14,000	m2		
16	MAT	693 665140	Geotextília polypropylénová TATRATX PP 400g/m2	15,400	m2		
2 - ZÁKLADY spolu:				0,00			
3 - ZVISLÉ A KOMPLETNÉ KONŠTRUKCIE							
17	011	34227-2536	Priečky PPP Ytong hr.150mm 550kg/m3	8,685	m2		
3 - ZVISLÉ A KOMPLETNÉ KONŠTRUKCIE spolu:				0,00			
4 - VODOROVNÉ KONŠTRUKCIE							
18	321	45156-1111	Lôžko pod dlažbu z kameniva drob. drv. hr. do 10 cm	19,250	m2		
4 - VODOROVNÉ KONŠTRUKCIE spolu:				0,00			
5 - KOMUNIKÁCIE							
19	221	56485-1111	Podklad zo štrkodrtie hr. 15 cm	12,600	m2		
20	221	59621-1130	Kladenie zámkovej dlažby pre chodcov hr. 6 cm sk. C do 50 m2	6,650	m2		
21	MAT	592 45030R	Dlažba zámková hr.6 prírodná	6,717	m2		
22	272	59681-1111	Kladenie betónovej dlažby do lôžka z kameniva ťaženého	1,050	m2		
23	MAT	592 45650R	Dlažba betónová 50x25x8 prírodná	1,061	m2		
24	221	59691-1230	Kladenie zámkovej dlažby na cesty hr. 8 cm sk. C pl do 50 m2	12,600	m2		
25	MAT	592 45031R	Dlažba zámková hr.8 prírodná	12,726	m2		
5 - KOMUNIKÁCIE spolu:				0,00			
6 - ÚPRAVY POVRCHOV, PODLAHY, VÝPLNE							
26	011	62246-6115	Príprava podkladu-Betónkontakt,pod omietky vonk.stien, zvýš. priľnavosti	10,615	m2		
27	011	62247-4116	Omietka vonk. stien zo suchých zmesí na Ytong hr.12 mm	10,615	m2		
28	011	62248-4010	Potiahnutie vonk. stien sklotextílnou mriežkou do tmelu	10,615	m2		
6 - ÚPRAVY POVRCHOV, PODLAHY, VÝPLNE spolu:				0,00			
9 - OSTATNÉ KONŠTRUKCIE A PRÁCE							
29	221	91656-1111	Osadenie záhonového obrubníka betónového do lôžka z betónu s bočnou oporou	6,000	m		

Por. číslo	Kód penníka	Kód položky	Popis položky, stavebného dielu, remesla, výkaz-výmer	Množstvo výmera	Merná jednotka	Jednotková cena	Spolu
30	MAT	592 173208	Obrubník záhonový 100x5x20	6,060	kus		
31	221	91776-2111	Osadenie chodník. obrubníka betónového ležateho s oporou do lôžka z betónu	4,200	m		
32	MAT	592 174500	Obrubník chodníkový ABO 1-15 100x15x30	4,242	kus		
33	221	91810-1111	Lôžko pod obrubníky, krajníky, obruby z betónu tr. B 12,5 - B 15	0,888	m3		
34	221	99822-3011	Presun hmôt pre komunikácie, kryt dlaždený	24,973	t		
35	000	99999-0005	Konštrukcie a práce HSV, HZS T5 - DMT prístrešku, nepredvídané práce	50,000	hod		
9 - OSTATNÉ KONŠTRUKCIE A PRÁCE spolu:							0,00
PRÁCE A DODÁVKY HSV spolu:							0,000
PRÁCE A DODÁVKY PSV							
762 - Konštrukcie tesárske							
36	762	76213-2135	Montáž debnenia stien z dosiek hobľovaných na zraz	14,050	m2		
37	MAT	605 125480	Doska SM omietaná 2 24 170-240	0,371	m3		
38	762	76219-5000	Spojovacie a ochranné prostriedky k montáži stien	0,371	m3		
39	762	76231-111R	Montáž a dod. kotevných želiéz stĺpov - papuče	6,000	kus		
40	762	76234-2203	Montáž latovania striech, rozpätie 22 až 36 cm, vrátane vyrez. otvor. do 0,25 m2	15,640	m2		
41	MAT	605 171123	Strešná láta 3,5x5cm SM 1 400-600cm	60,720	m		
42	762	76239-5000	Spojovacie a ochranné prostriedky k montáži krovov	0,107	m3		
43	762	76271-2110	Montáž priestor. viazaných konštr. z hraneého reziva do 120 cm2	29,600	m		
44	762	76271-2130	Montáž priestor. viazaných konštr. z hraneého reziva nad 224 do 288 cm2	40,200	m		
45	MAT	605 16078R	Hrano! MD 1 hobľovaný	1,170	m3		
46	762	76279-5000	Spojovacie a ochranné prostriedky k montáži konštrukcii viazaných	1,170	m3		
47	762	99876-2201	Presun hmôt pre tesárske konštr. v objektoch výšky do 6 m	18,012	%		
762 - Konštrukcie tesárske spolu:							0,00
765 - Krytiny tvrdé							
48	765	76531-1105	Zastreš. jednod. Bobrovkami riedke latovanie na sucho s príslušenstvom	15,640	m2		
49	765	99876-5201	Presun hmôt pre krytiny tvrdé na objektoch výšky do 6 m	5,396	%		
765 - Krytiny tvrdé spolu:							0,00
766 - Konštrukcie stolárske							
50	766	76661-3022	Montáž okien nekompl. zdv. do drev. konšt. 1-kríd. do 0,81m2	1,000	kus		
51	MAT	611 10011R	Rám okna dreveného s povrch. úpravou 650x1000mm	1,000	kus		
52	766	99876-6201	Presun hmôt pre konštr. stolárske v objektoch výšky do 6 m	1,765	%		
766 - Konštrukcie stolárske spolu:							0,00
782 - Obklady z kameňa							
53	782	78211-114R	Montáž a dod. obkladov stien z lomového kameňa nepravidelného tvaru	8,685	m2		
54	782	99878-2201	Presun hmôt pre kamenné obklady v objektoch výšky do 6 m	4,343	%		
782 - Obklady z kameňa spolu:							0,00
783 - Nátery							
55	783	78372-6300	Nátery tesárskych konštr. syntetické lazur. lakom 3x lakovanie	67,200	m2		
783 - Nátery spolu:							0,00
PRÁCE A DODÁVKY PSV spolu:							0,00
Za rozpočet celkom							0,00

PRÍLOHA č. 5

PROJEKTOVÁ DOKUMENTÁCIA

IDENTIFIKAČNÉ ÚDAJE

Stavba: **Rekonštrukcia autobusových zastávok v obci Horné Mladonice**
Miesto stavby: Horné Mladonice
Okres: Krupina
Kraj: Banskobystrický
Investor: **Obec Horné Mladonice**
Obecný úrad, 962 43 Horné Mladonice 40
Projektant: **ing. arch. Ivan Supuka**, autorizovaný architekt,
Internátna 47, 974 04 Banská Bystrica

ZÁKLADNÉ ÚDAJE STAVBY

Projektová dokumentácia rieši rekonštrukciu dvoch autobusových zastávok v obci Horné Mladonice. Rekonštrukcia zahŕňa odstránenie nevyhovujúcich jestvujúcich prístreškov, ich nahradenie novými a vytvorenie spevnených plôch v priestore medzi prístreškom zastávky a cestou.

Zastavaná plocha : $2 \times 8,00 \text{ m}^2 = 16,00 \text{ m}^2$

CHARAKTERISTIKA ÚZEMIA STAVBY

Objekty autobusových zastávok sa nachádzajú v zastavanom území obce Horné Mladonice, v blízkosti štátnej cesty III. triedy č. 2570, prechádzajúcej obcou. Pozemky sú vo vlastníctve obce (parcelné čísla 306, 729/2) a banskobystrického samosprávneho kraja (parcelné číslo 2387/1 – štátna cesta). Územie stavby v prípade objektu SO-01 klesá smerom južným, v prípade objektu SO-02 je rovinaté.

VÝCHODISKOVÉ PODKLADY

Pri spracúvaní PD boli použité nasledovné podklady:

- obhliadka a zameranie jestvujúceho objektu (2019)
- požiadavky investora a konzultácie s ním počas spracúvania PD

ČLENENIE STAVBY

Projektová dokumentácia je členená na nasledovné stavebné objekty:

SO-01 Autobusová zastávka „A“ (dolná)

SO-02 Autobusová zastávka „B“ (horná)

VECNÉ A ČASOVÉ VÄZBY STAVBY NA OKOLITÚ VÝSTAVBU A SÚVISIACE INVESTÍCIE

Stavba nemá žiadne väzby na prípadnú okolitú výstavbu či súvisiace investície.

VPLYV STAVBY NA ŽIVOTNÉ PROSTREDIE

Výstavba ani prevádzka navrhovanej stavby nemá žiadny negatívny vplyv na životné prostredie.

ARCHITEKTONICKÉ A TECHNICKÉ RIEŠENIE

SO-01 Autobusová zastávka „A“

Návrh rieši rekonštrukciu objektu autobusovej zastávky pri štátnej ceste č. III/2570. Jestvujúci oceľový prístrešok zastávky bude odstránený a nahradený novým prístreškom.

Objekt prístrešku autobusovej zastávky bude osadený na jestvujúci sokel, murovaný z kamenných blokov. Nosná konštrukcia objektu je z drevených hranolov, doplnených parapetným výplňovým murivom z presných tvárnic YTONG (hr. 150 mm). Parapetné murivo bude z vonkajšej strany obložené kamenným obkladom z lomového kameňa, plochy stien nad ním budú pojednané dreveným obkladom. Konštrukcia krovu je tiež drevená, ako strešná krytina je navrhnutá betónová škridla BRAMAC - bobrovka. Nosné stĺpy konštrukcie objektu sú kotvené svorníkmi do oceľových profilov z pásovej ocele, osadených do kamenného sokla (chemickými kotvami).

Vzhľadom na výšku kamennej podnože je pred objektom prístrešku navrhnutá podesta, prístupná z jednej strany terénnymi schodami a z druhej strany rampou.

Pred objektom zastávky je spevnená plocha s povrchom z betónovej zámkovej dlažby. Betónová zámková dlažba hr. 80 mm bude po vyrovnaní a zhutnení podkladu ukladaná do štrkového lôžka podľa technologického postupu výrobcu dlažby. Vrstvy konštrukcie sú zrejmé z výkresovej dokumentácie. Spevnená plocha je ohraničená parkovými obrubníkmi, resp. v mieste styku s cestou cestným obrubníkom (kvôli bezbariérovej úprave osadeným naležato) a betónovou prídlážbou.

SO-02 Autobusová zastávka „B“

Návrh rieši rekonštrukciu objektu autobusovej zastávky pri štátnej ceste č. III/2570. Jestvujúci oceľový prístrešok zastávky bude odstránený a nahradený novým prístreškom.

Objekt autobusovej zastávky je rovnaký ako u zastávky „A“, je ale založený na betónových pätkách 600 x 600 mm, na ktorých je podkladná betónová doska vystužená sieťovinou. Nosná konštrukcia objektu je z drevených hranolov, doplnených parapetným výplňovým murivom z presných tvárnic YTONG (hr. 150 mm). Parapetné murivo bude z vonkajšej strany obložené kamenným obkladom z lomového kameňa, plochy stien nad ním budú pojednané dreveným obkladom. Konštrukcia krovu je tiež drevená, ako strešná krytina je navrhnutá betónová škridla BRAMAC - bobrovka. Nosné stĺpy konštrukcie objektu sú kotvené svorníkmi do oceľových profilov z pásovej ocele, osadených do oceľových profilov z pásovej ocele, osadených do podkladnej betónovej platne.

Pred objektom zastávky je spevnená plocha s povrchom z betónovej zámkovej dlažby. Betónová zámková dlažba hr. 80 mm bude po vyrovnaní a zhutnení podkladu ukladaná do štrkového lôžka podľa technologického postupu výrobcu dlažby. Vrstvy konštrukcie sú zrejmé z výkresovej dokumentácie. Spevnená plocha je ohraničená parkovými obrubníkmi, resp. v mieste styku s cestou cestným obrubníkom (kvôli bezbariérovej úprave osadeným naležato) a betónovou prídlážbou.

UŽÍVATEĽ

Účel ani užívateľ objektu sa nemení.

SPÔSOB NAKLADANIA S ODPADOM

Stavba je navrhnutá tak, aby nedošlo k zhoršeniu životného prostredia predmetnej lokality a to v čase samotnej výstavby, ako aj počas jej využívania. Na výstavbu budú použité materiály, ktoré nemajú negatívny dosah na životné prostredie. Počas realizácie stavby stavebný odpad bude uskladňovaný na skládku tuhého odpadu, ktorú doporučí Stavebný úrad. Zemina z výkopov pre základové pätky prístrešku a pre spevnené plochy bude použitá na spätné zásypy. Stavba bude realizovaná dodávateľsky, pričom dodávateľ zabezpečí primerané nakladanie so stavebným odpadom, ktorý pri realizácii vznikne.

Predbežná rekapitulácia odpadov v zmysle vyhlášky č. 365/2015, príloha č.1, ktoré vzniknú pri realizácii predmetnej stavby:

Číslo skupiny, podskupiny, a druhu odpadu	Názov skupiny, podskupiny a druhu odpadu	Kategória odpadu	Predpokladané množstvo [t, m ³]
17 01 07	Zmesi betónu, tehál, obkladačiek, dlaždíc a keramiky iné ako uvedené v 17 01 03	O	0,5 m ³
17 02 01	Drevo	O	0,5 m ³
17 04 07	Zmiešané kovy	O	1,0 m ³
17 09 04	Zmiešané odpady zo stavieb a demolácií iné	O	0,5 m ³

Stavebný odpad bude uskladnený na skládkach povolených a prevádzkovaných. V prípade vzniku odpadov nie bežných, je dodávateľ povinný si na likvidáciu zabezpečiť zmluvný vzťah s poverenou spoločnosťou, ktorá má oprávnenie likvidovať a uskladňovať aj nie bežný stavebný odpad.

TERMÍN ZAHÁJENIA A UKONČENIA VÝSTAVBY

S výstavbou počítá investor v priebehu roka 2020 (doba výstavby 2 mesiace).

BOZP, PREDPISY A NORMY


Práce je možné započať len na základe stavebného povolenia, v zmysle požiadaviek dotknutých orgánov a správcov inžinierskych sietí. Pred započatím prác je nutné vytýčiť existujúce podzemné inžinierske siete, počas výstavby zabezpečiť v mieste križovania ručný výkop tak, aby nedošlo k ich poškodeniu. Prácam musí predchádzať riadne zabezpečenie pracovného priestoru.

Pri realizácii stavby je potrebné, aby dodávateľ dodržiaval všetky bezpečnostné, technické, technologické predpisy a normy, ktoré súvisia s vykonávanou prácou. Vzhľadom na bezpečnosť práce musí dodržať požiadavky Vyhlášky Ministerstva práce, sociálnych vecí a rodiny SR č. 147/2013 Z. z., ktorou sa ustanovujú podrobnosti na zaistenie bezpečnosti a ochrany zdravia pri stavebných prácach a prácach s nimi súvisiacich a podrobnosti o odbornej spôsobilosti na výkon niektorých pracovných činností.

Pracovníkom, vykonávajúcim túto prácu, musí zabezpečiť primerané individuálne ochranné pomôcky a pravidelne školiť o bezpečnosti práce.

Projektová dokumentácia bola vypracovaná v súlade s platnými technickými STN, technologickými predpismi a doporučeniami výrobcov jednotlivých častí konštrukcií a materiálov.

Vypracoval : ing. arch. Ivan Supuka

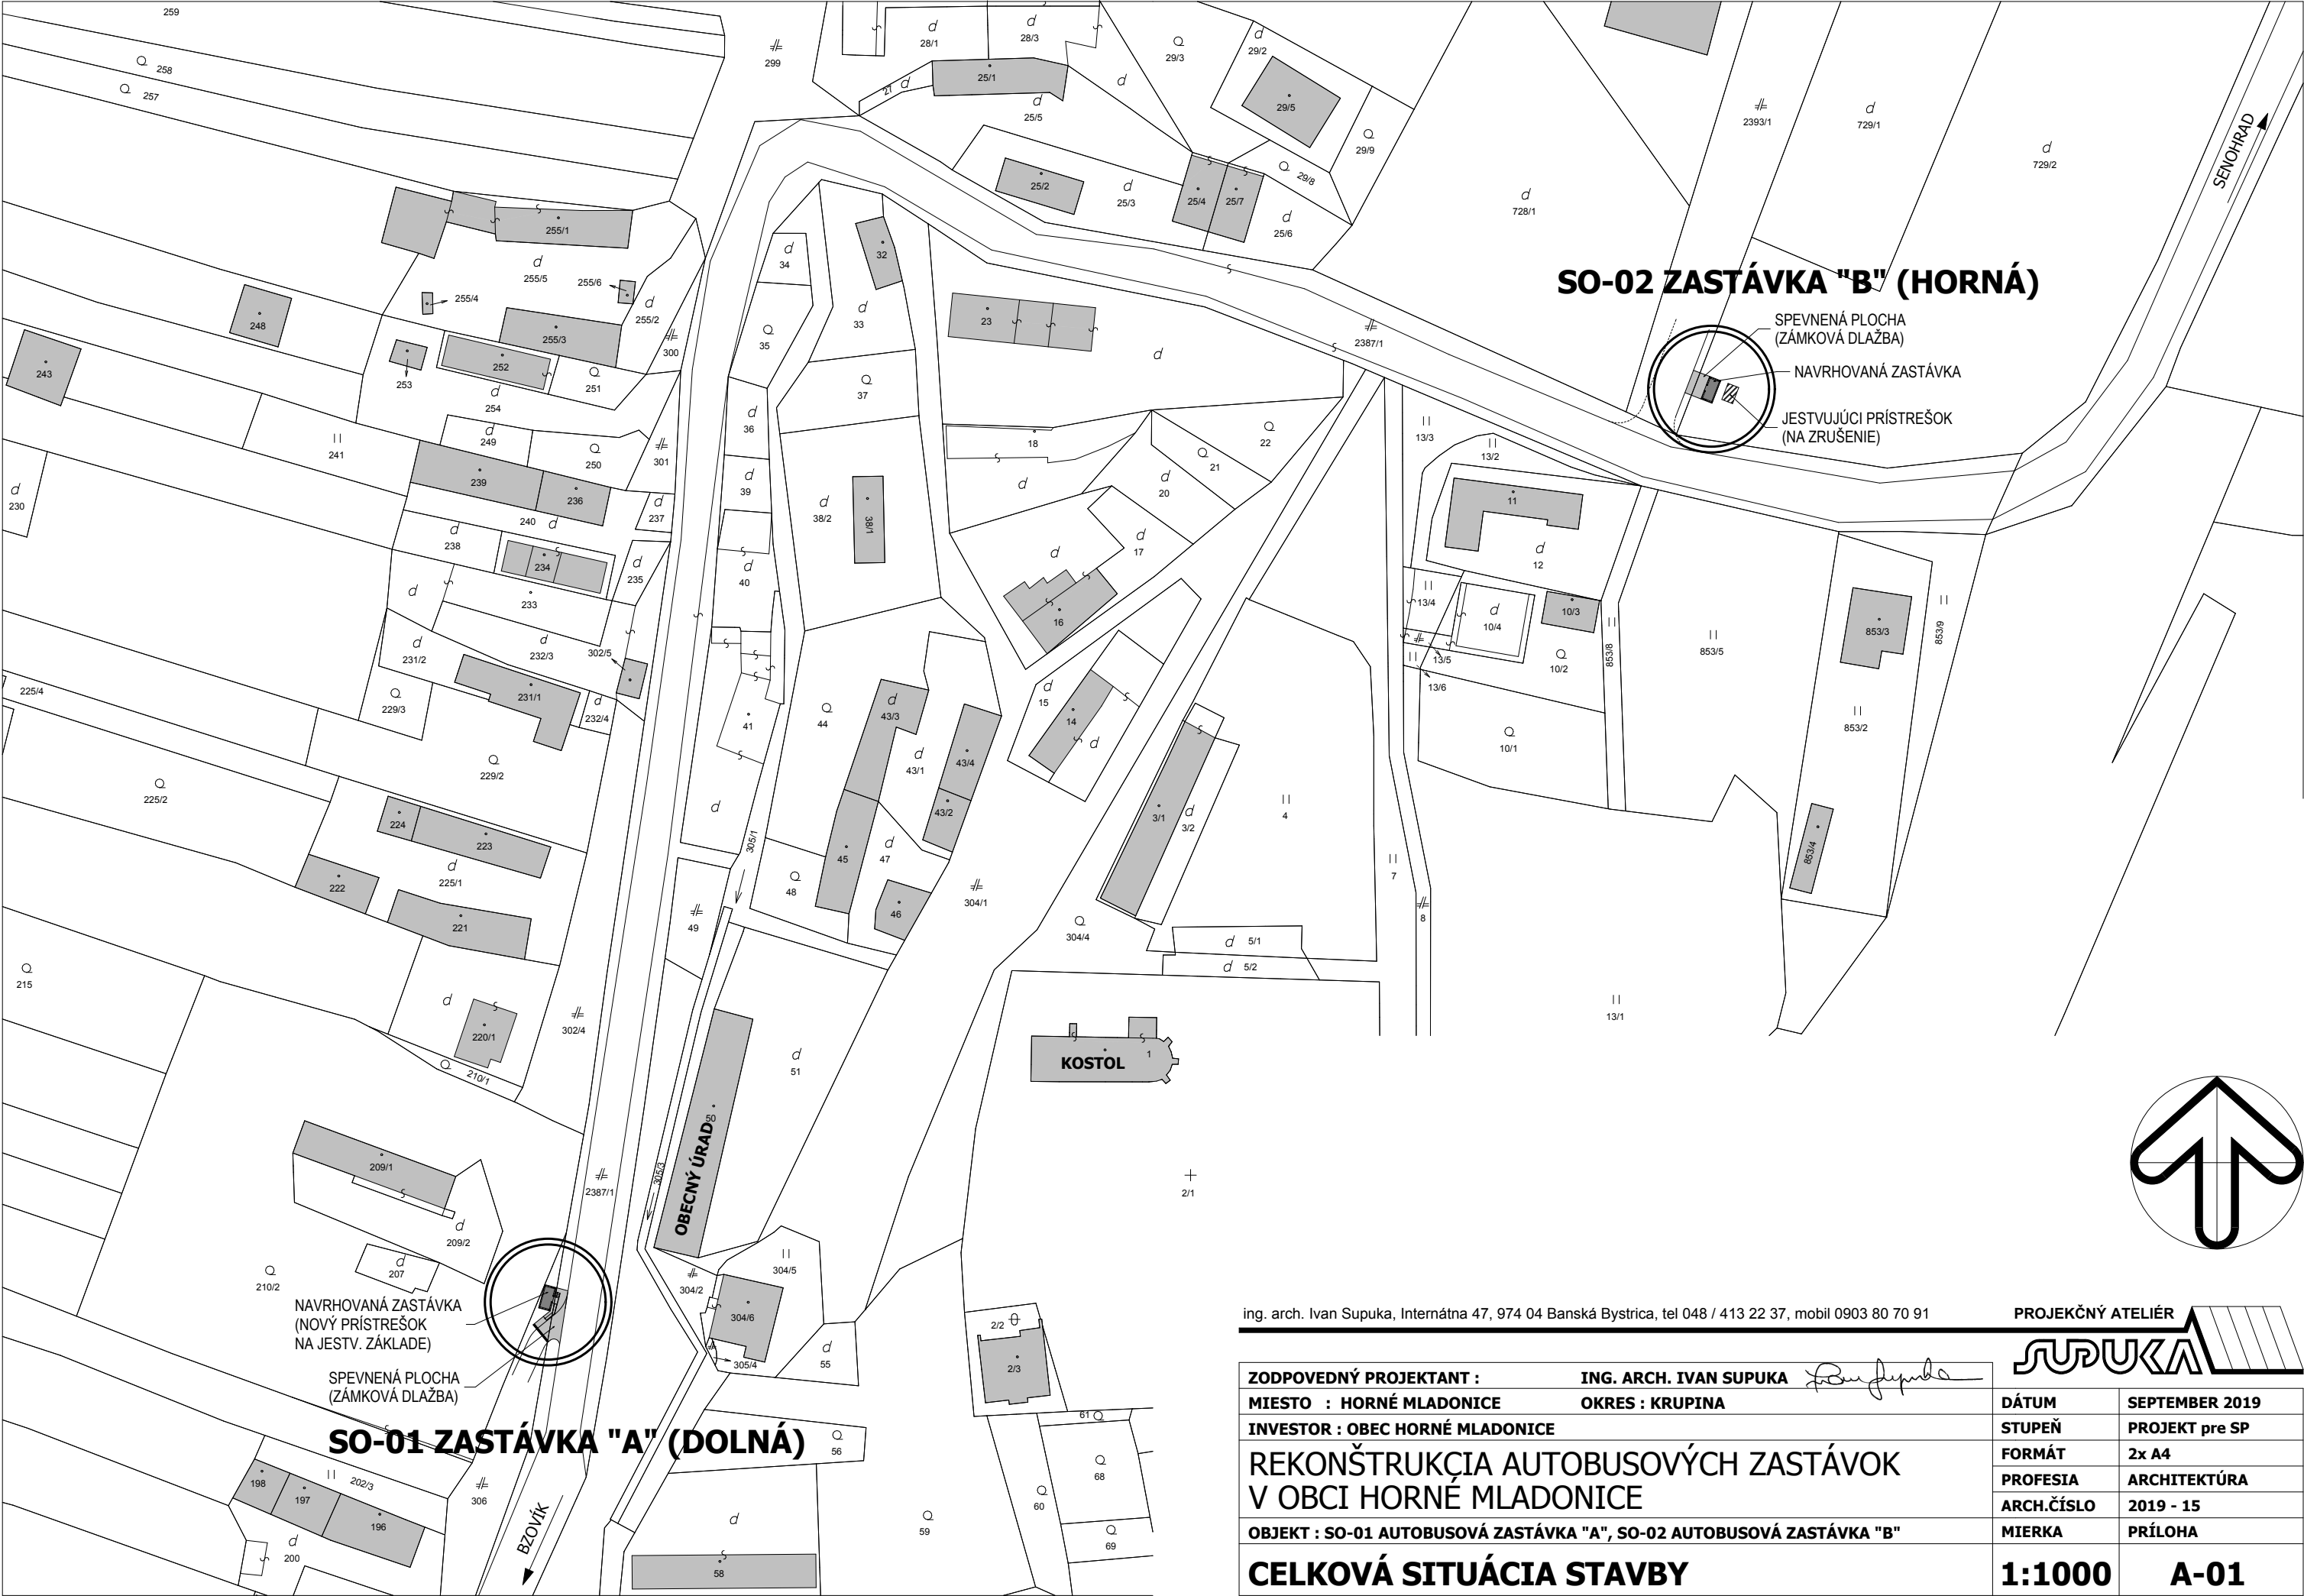

ing. arch. Ivan Supuka, Internátna 47, 974 04 Banská Bystrica, tel 048 / 413 22 37, mobil 0903 80 70 91

PROJEKČNÝ ATELIER




ZODPOVEDNÝ PROJEKTANT :	ING. ARCH. IVAN SUPUKA
MIESTO : HORNÉ MLADONICE	OKRES : KRUPINA
INVESTOR : OBEC HORNÉ MLADONICE	
REKONŠTRUKCIA AUTOBUSOVÝCH ZASTÁVOK V OBCI HORNÉ MLADONICE	
OBJEKT : SO-01 AUTOBUSOVÁ ZASTÁVKA "A", SO-02 AUTOBUSOVÁ ZASTÁVKA "B"	

DÁTUM	SEPTEMBER 2019
STUPEŇ	PROJEKT pre SP
FORMÁT	2x A4
PROFESIA	ARCHITEKTÚRA
ARCH.ČÍSLO	2019 - 15
MIERKA	PRÍLOHA

CELKOVÁ SITUÁCIA STAVBY

1:1000 A-01

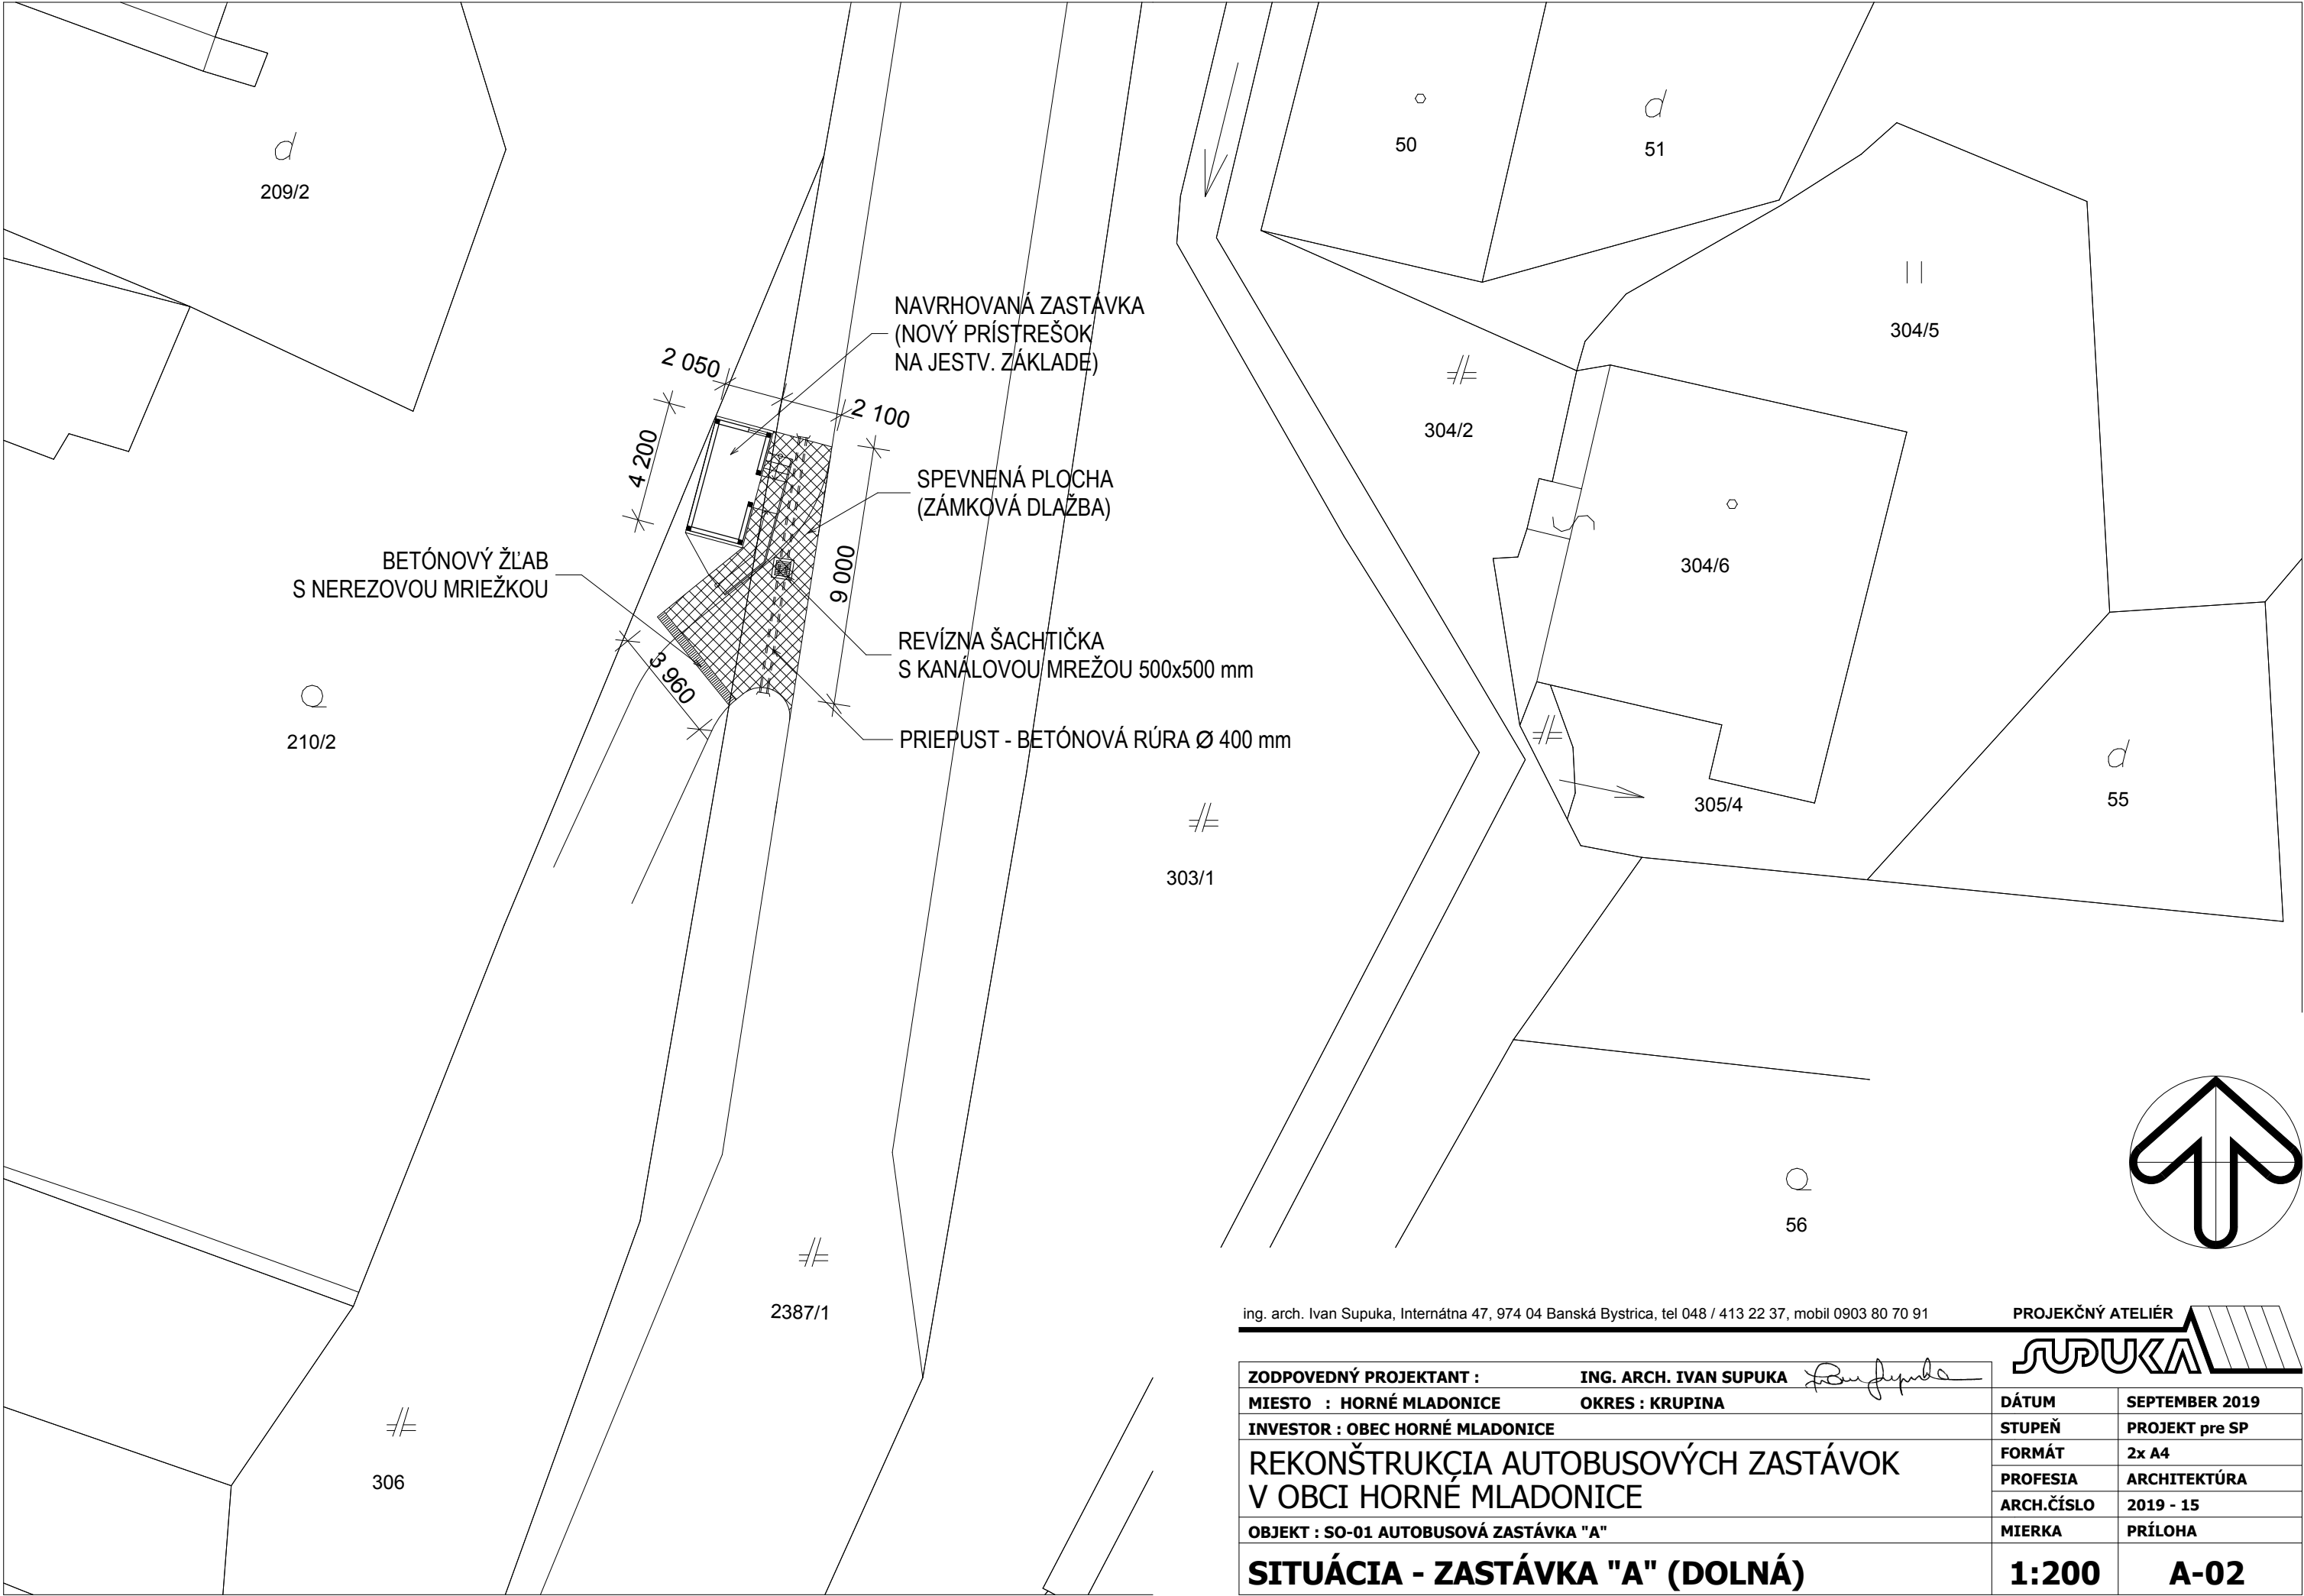

ing. arch. Ivan Supuka, Internátna 47, 974 04 Banská Bystrica, tel 048 / 413 22 37, mobil 0903 80 70 91

PROJEKČNÝ ATELIER



ZODPOVEDNÝ PROJEKTANT :	ING. ARCH. IVAN SUPUKA <i>Ivan Supuka</i>
MIESTO : HORNÉ MLADONICE	OKRES : KRUPINA
INVESTOR : OBEC HORNÉ MLADONICE	
REKONŠTRUKČIA AUTOBUSOVÝCH ZASTÁVOK V OBCI HORNÉ MLADONICE	
OBJEKT : SO-01 AUTOBUSOVÁ ZASTÁVKA "A"	


DÁTUM	SEPTEMBER 2019
STUPEŇ	PROJEKT pre SP
FORMÁT	2x A4
PROFESIA	ARCHITEKTÚRA
ARCH.ČÍSLO	2019 - 15
MIERKA	PRÍLOHA

SITUÁCIA - ZASTÁVKA "A" (DOLNÁ)


1:200

A-02

POHLÁDY

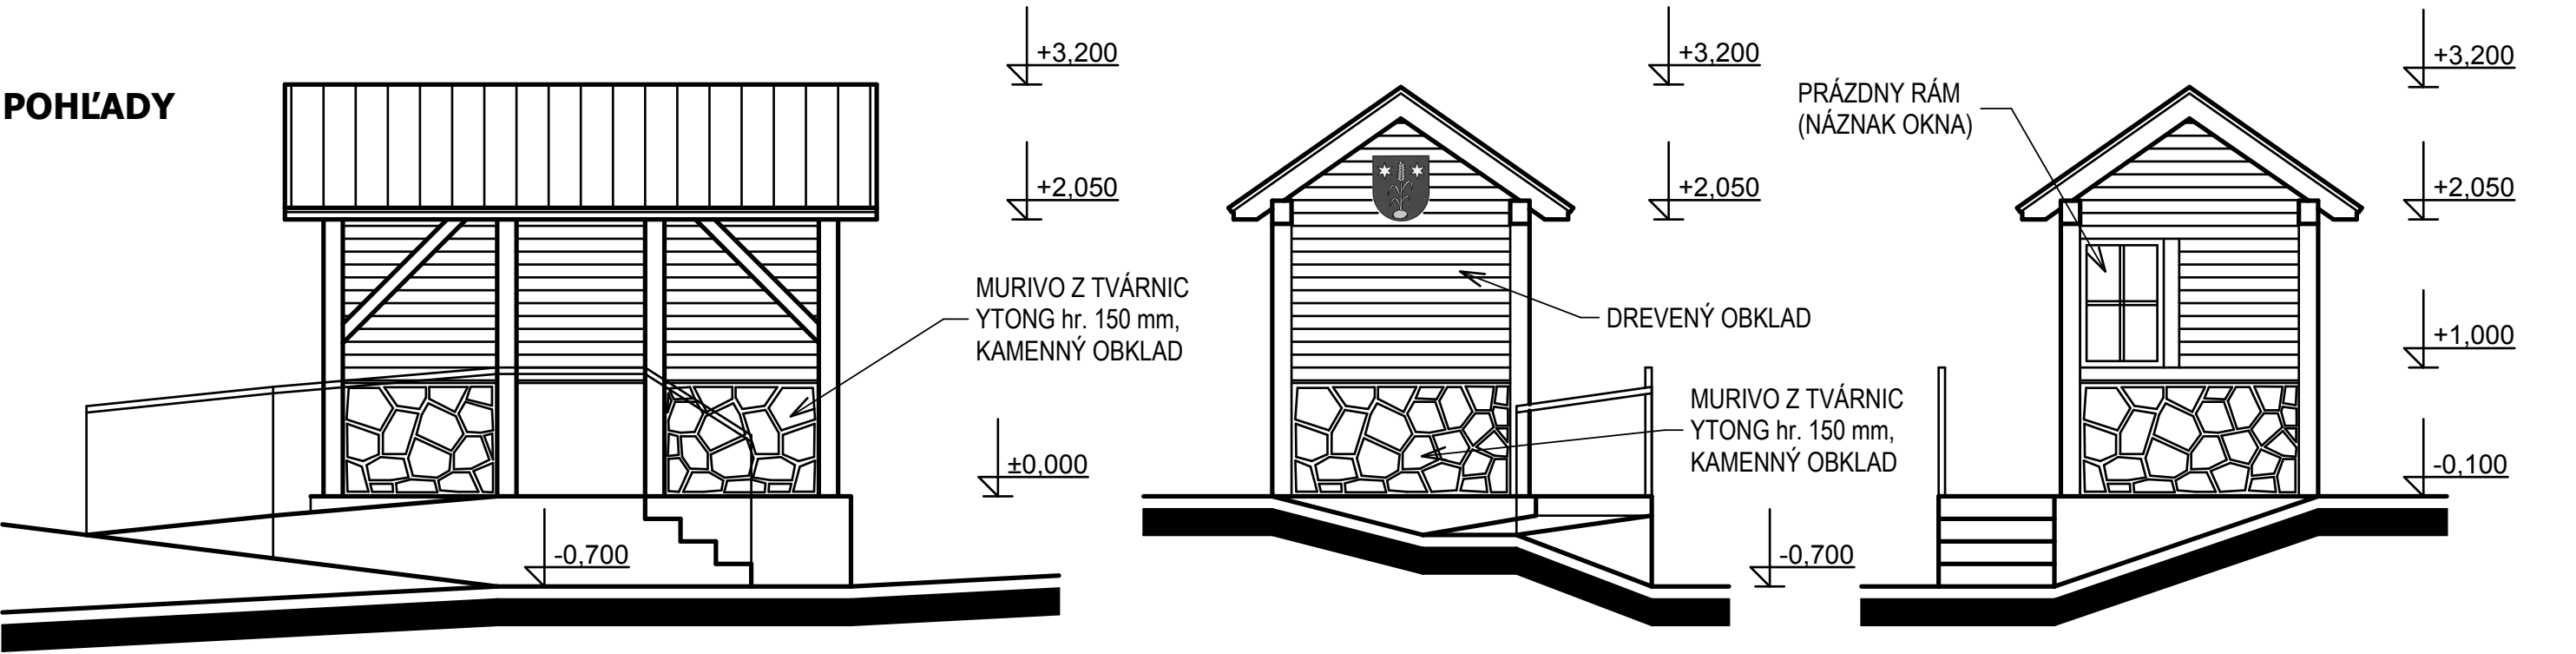


PÔDORYS

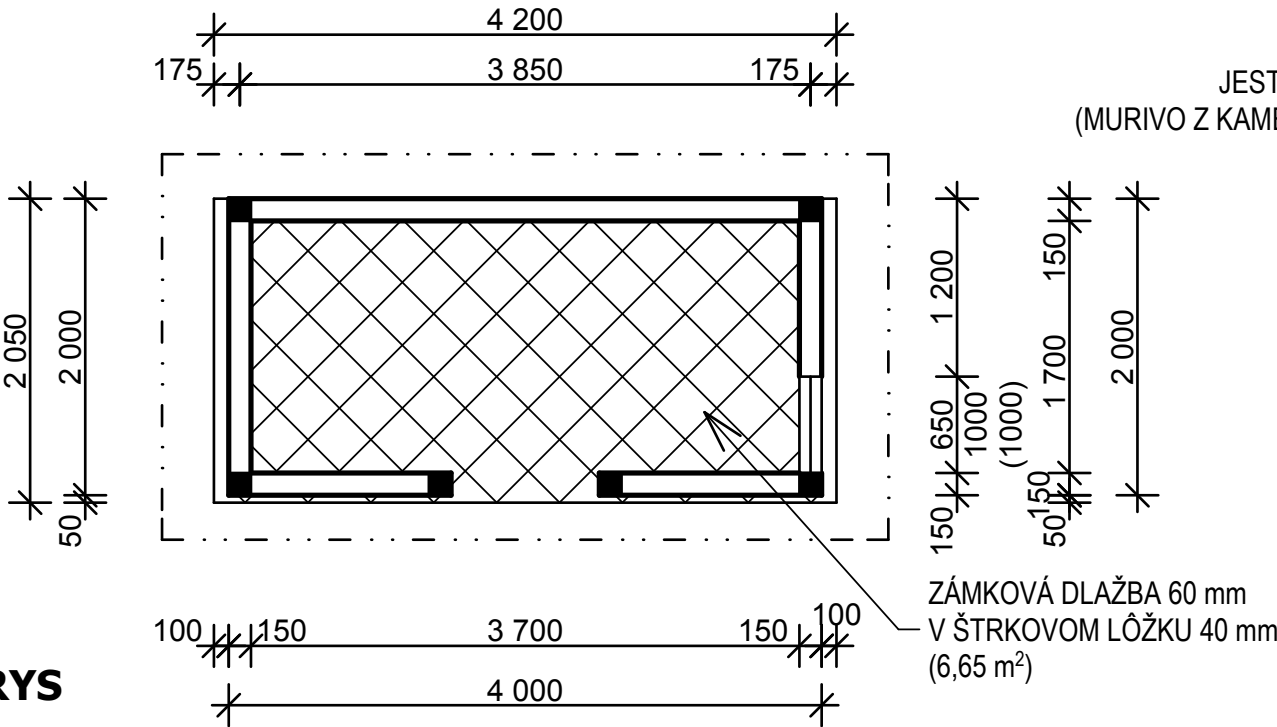

POZNÁMKA:

- DREVENÁ KONŠTRUKCIA
- PARAPETNÉ VÝPLŇOVÉ MURIVO Z PRESNÝCH TVÁRNIC YTONG HR. 150 MM
- STREŠNÁ KRYTINA - BETÓNOVÁ ŠKRIDLA BRAMAC - BOBROVKA


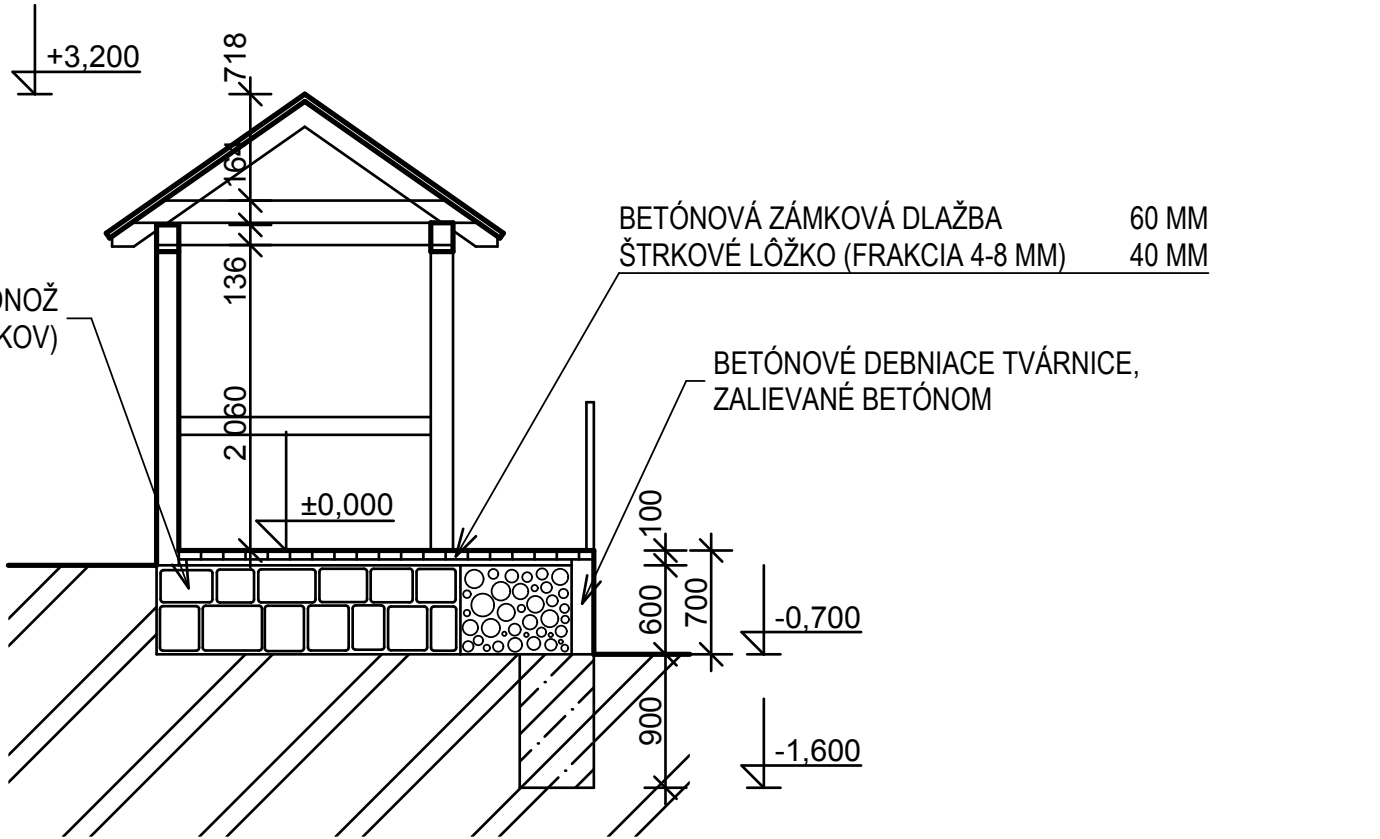


ing. arch. Ivan Supuka, Internátna 47, 974 04 Banská Bystrica, tel 048 / 413 22 37, mobil 0903 80 70 91

PROJEKČNÝ ATELIÉR



ZODPOVEDNÝ PROJEKTANT :	ING. ARCH. IVAN SUPUKA	DÁTUM	SEPTEMBER 2019
MIESTO : HORNÉ MLADONICE	OKRES : KRUPINA	STUPEŇ	PROJEKT pre SP
INVESTOR : OBEC HORNÉ MLADONICE		FORMÁT	2x A4
REKONŠTRUKCIA AUTOBUSOVÝCH ZASTÁVOK V OBCI HORNÉ MLADONICE		PROFESIA	ARCHITEKTÚRA
OBJEKT : SO-01 AUTOBUSOVÁ ZASTÁVKA "A"		ARCH.ČÍSLO	2019 - 15
PRÍSTREŠOK - ZASTÁVKA "A"		MIERKA	PRÍLOHA
		1:50	A-03

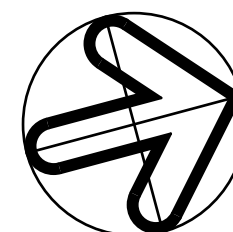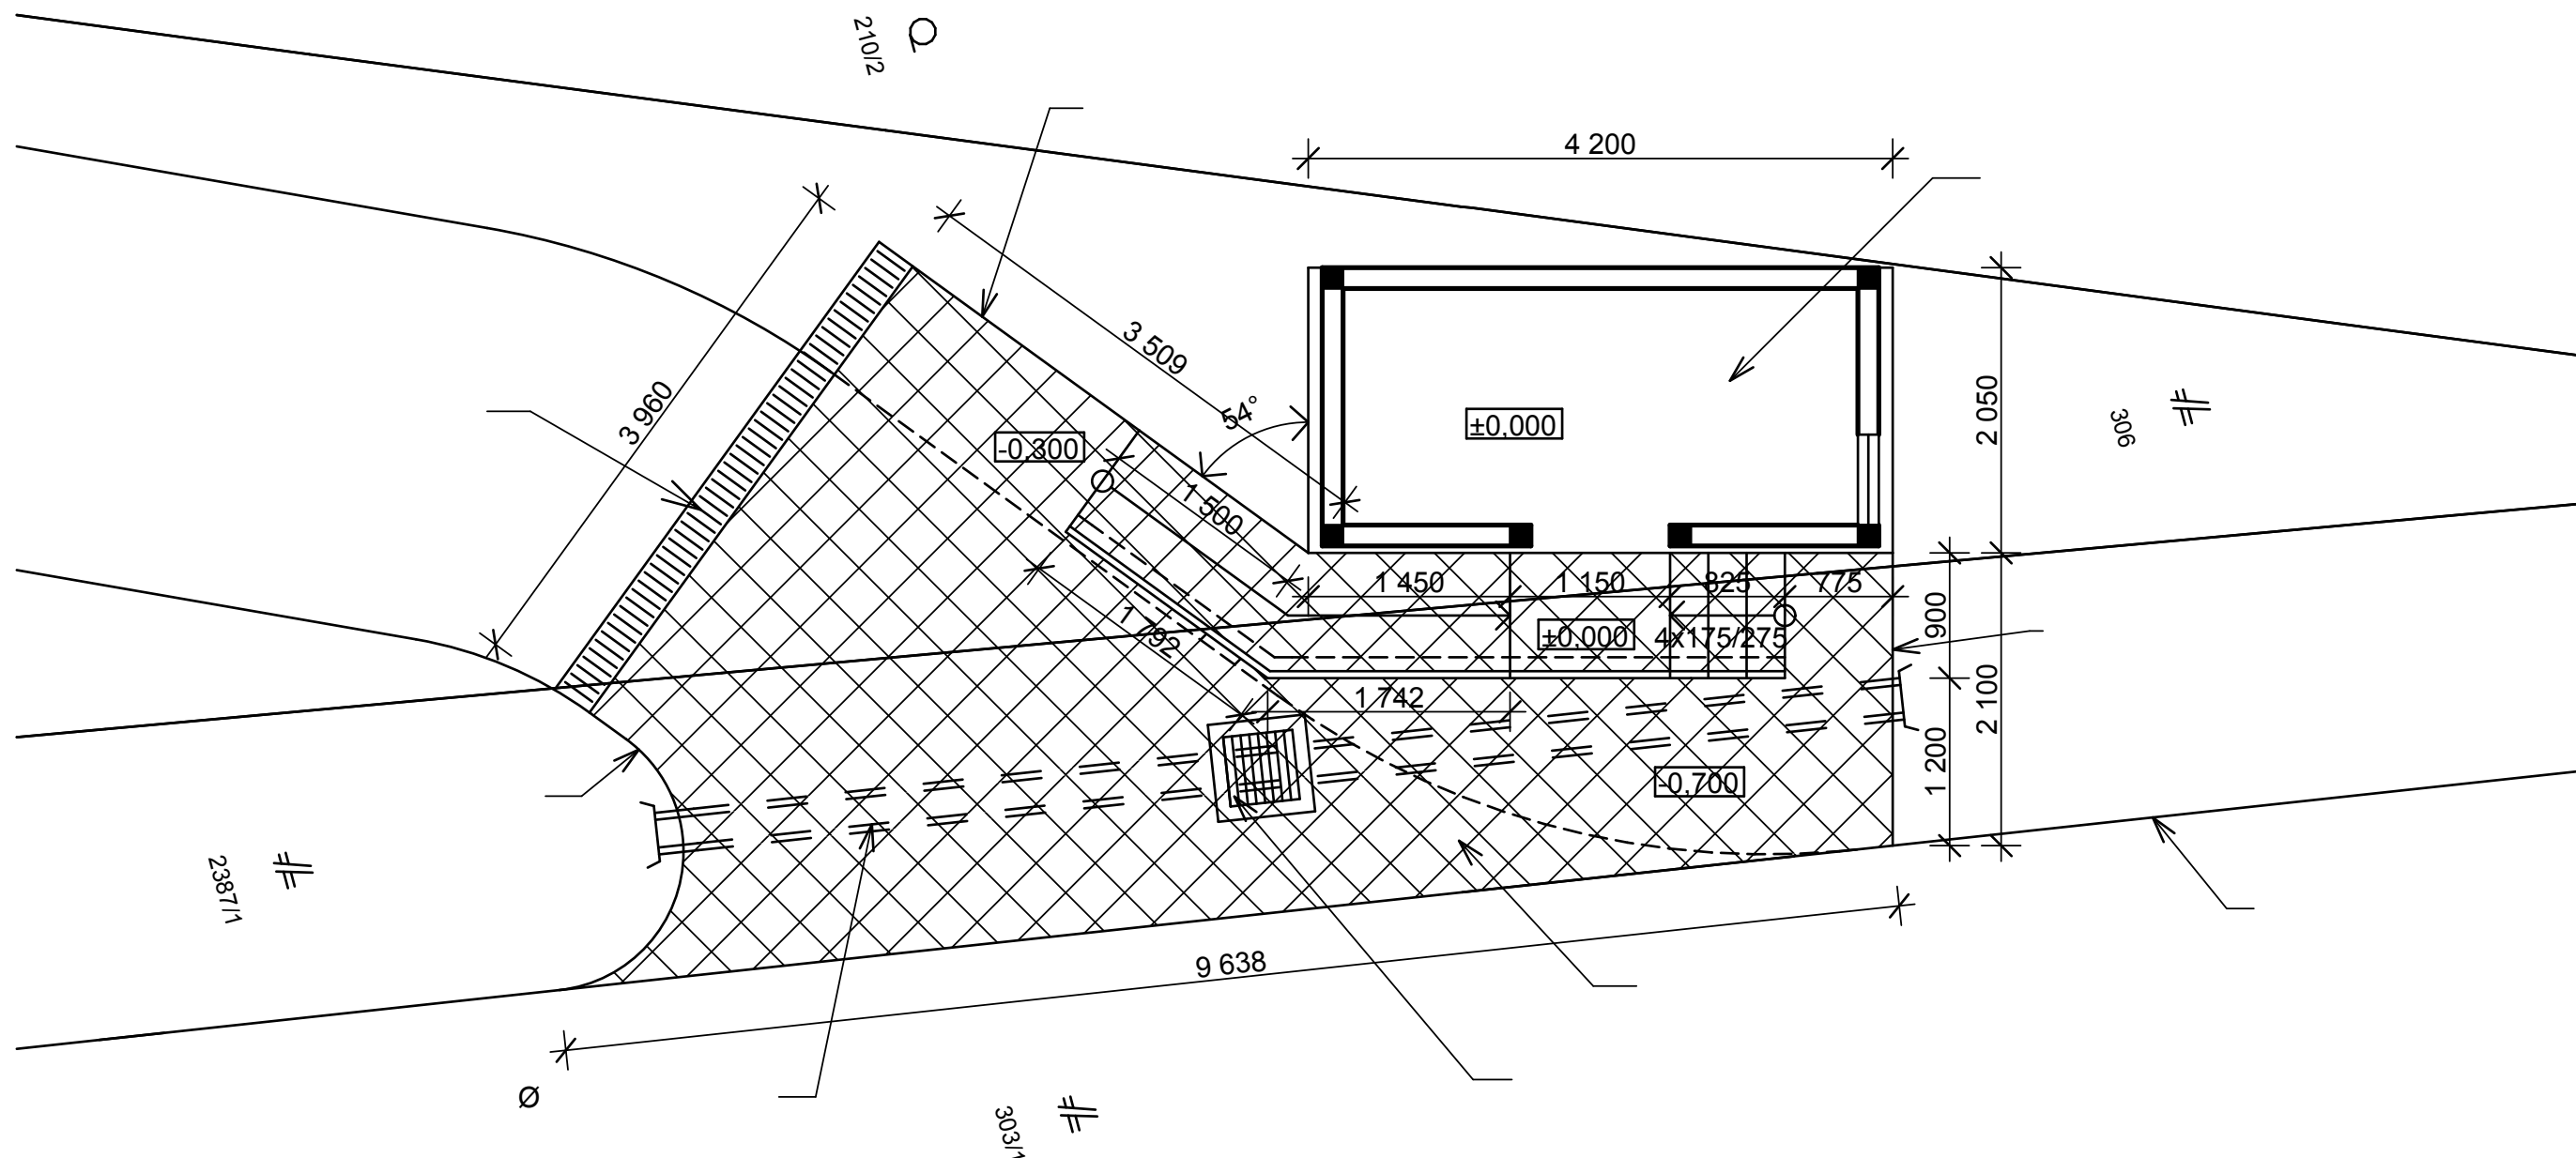

POZNÁMKA:

- ZÁMKOVÁ DLAŽBA - PLOCHA PRED ZASTÁVKOU: 22,81 m²
- ZÁMKOVÁ DLAŽBA - RAMPA A SCHODY: 4,69 m²
- BETÓNOVÝ PARKOVÝ OBRUBNÍK - CELKOVÁ DĹŽKA 8,60 m


ing. arch. Ivan Supuka, Internátna 47, 974 04 Banská Bystrica, tel 048 / 413 22 37, mobil 0903 80 70 91


PROJEKČNÝ ATELIÉR




ZODPOVEDNÝ PROJEKTANT :	ING. ARCH. IVAN SUPUKA
MIESTO : HORNÉ MLADONICE	OKRES : KRUPINA
INVESTOR : OBEC HORNÉ MLADONICE	
REKONŠTRUKCIA AUTOBUSOVÝCH ZASTÁVOK V OBCI HORNÉ MLADONICE	
OBJEKT : SO-01 AUTOBUSOVÁ ZASTÁVKA "A"	
SPEVNENÉ PLOCHY - ZASTÁVKA "A"	


DÁTUM	SEPTEMBER 2019
STUPEŇ	PROJEKT pre SP
FORMÁT	2x A4
PROFESIA	ARCHITEKTÚRA
ARCH.ČÍSLO	2019 - 15
MIERKA	PRÍLOHA
1:50	A-04

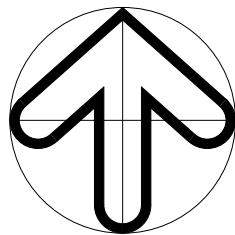**PROJEKČNÝ ATELIÉR**

 ZODPOVEDNÝ PROJEKTANT :		ING. ARCH. IVAN SUPUKA			
MIESTO : HORNÉ MLADONICE		OKRES : KRUPINA		DÁTUM	SEPTEMBER 2019
INVESTOR : OBEC HORNÉ MLADONICE				STUPEŇ	PROJEKT pre SP
REKONŠTRUKČIA AUTOBUSOVÝCH ZASTÁVOK V OBCI HORNÉ MLADONICE				FORMÁT	2x A4
				PROFESIA	ARCHITEKTÚRA
				ARCH.ČÍSLO	2019 - 15
OBJEKT : SO-02 AUTOBUSOVÁ ZASTÁVKA "B"				MIERKA	PRÍLOHA
SITUÁCIA - ZASTÁVKA "B" (HORNÁ)				1:200	A-05

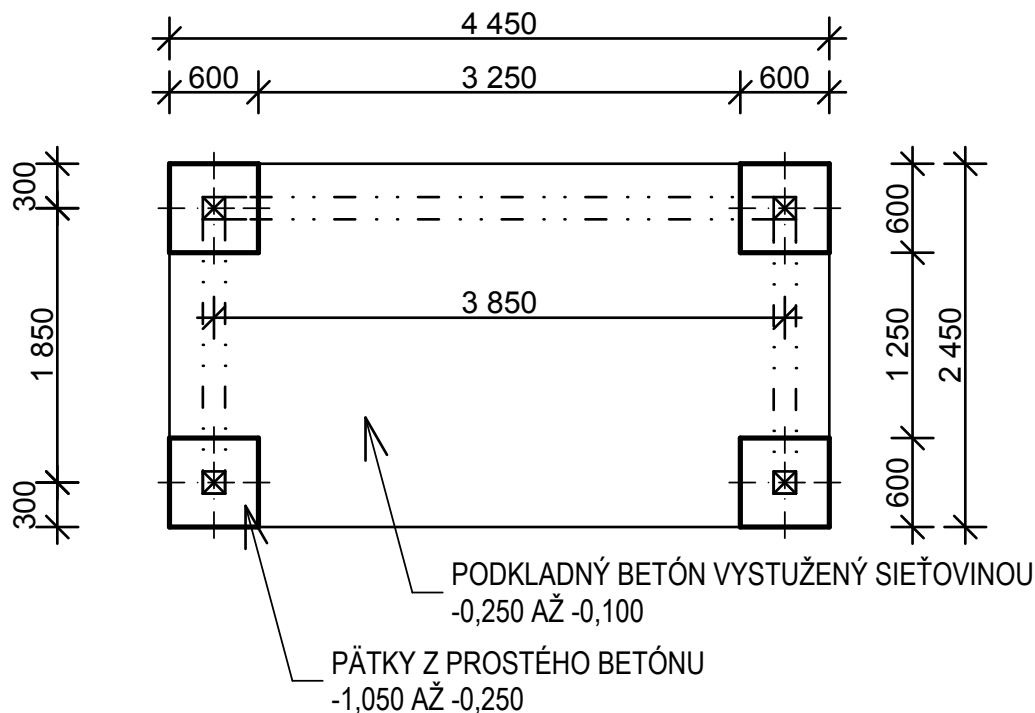

PÔDORYS ZÁKLADOV M 1:50


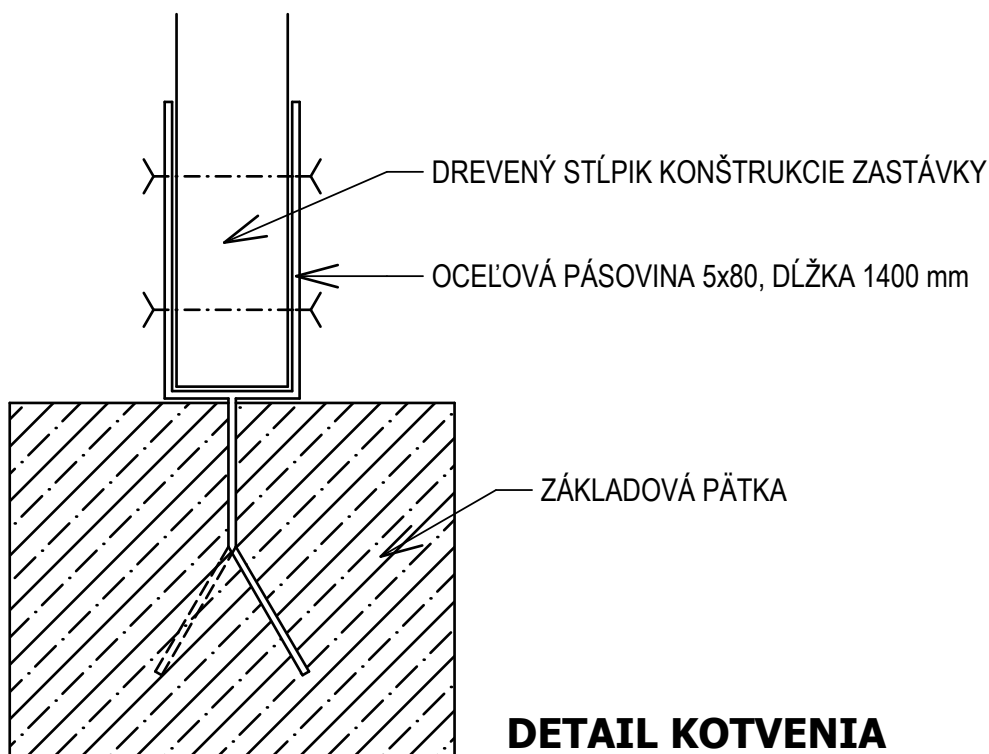


ing. arch. Ivan Supuka, Internátna 47, 974 04 Banská Bystrica, tel 048 / 413 22 37, mobil 0903 80 70 91

PROJEKČNÝ ATELIÉR



ZODPOVEDNÝ PROJEKTANT :	ING. ARCH. IVAN SUPUKA		DÁTUM	SEPTEMBER 2019
MIESTO : HORNÉ MLADONICE	OKRES : KRUPINA		STUPEŇ	PROJEKT pre SP
INVESTOR : OBEC HORNÉ MLADONICE			FORMÁT	1x A4
REKONŠTRUKCIA AUTOBUSOVÝCH ZASTÁVOK V OBCI HORNÉ MLADONICE			PROFESIA	ARCHITEKTÚRA
OBJEKT : SO-02 AUTOBUSOVÁ ZASTÁVKA "B"			ARCH.ČÍSLO	2019 - 15
			MIERKA	PRÍLOHA
ZÁKLADY - ZASTÁVKA "B" (HORNÁ)			1:50	A-06

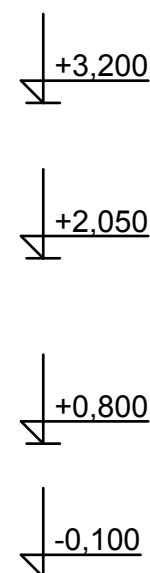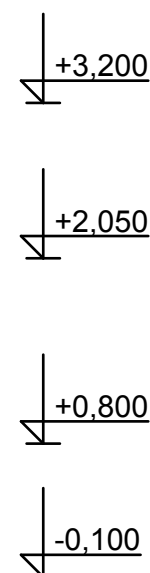

Technical drawing of a rectangular room layout with dimensions in millimeters (mm).

Overall Dimensions:

- Overall Width: 4 200 mm
- Overall Height: 2 000 mm

Room Opening Dimensions:

- Room Width: 3 850 mm
- Room Height: 1 700 mm

Wall and Door Details:


- Wall Thickness: 175 mm (on all four sides)
- Door Thickness: 100 mm
- Door Opening Height: 1 500 mm
- Door Opening Width: 1 000 mm

Room Area:

Room Area: 6 545 000 mm²


ZÁMKOVÁ DLAŽBA 60 mm
— V ŠTRKOVOM LÔŽKU 40 mm
(6,65 m²)

- DREVENÁ KONŠTRUKCIA
- PARAPETNÉ VÝPLŇOVÉ MURIVO Z PRESNÝCH TVÁRNIC YTONG HR. 150 MM
- STREŠNÁ KRYTINA - BETÓNOVÁ ŠKRIDLA BRAMAC - BOBROVKA

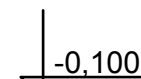


ing. arch. Ivan Supuka, Internátna 47, 974 04 Banská Bystrica, tel 048 / 413 22 37, mobil 0903 80 70 91


PROJEKČNÝ ATELIÉR

 ZODPOVEDNÝ PROJEKTANT :		ING. ARCH. IVAN SUPUKA			
MIESTO : HORNÉ MLADONICE		OKRES : KRUPINA		DÁTUM	SEPTEMBER 2019
INVESTOR : OBEC HORNÉ MLADONICE				STUPEŇ	PROJEKT pre SP
REKONŠTRUKCIA AUTOBUSOVÝCH ZASTÁVOK V OBCI HORNÉ MLADONICE				FORMÁT	2x A4
				PROFESIA	ARCHITEKTÚRA
				ARCH.ČÍSLO	2019 - 15
OBJEKT : SO-02 AUTOBUSOVÁ ZASTÁVKA "B"				MIERKA	PRÍLOHA
PRÍSTREŠOK - ZASTÁVKA "B"				1:50	A-07

2393/1

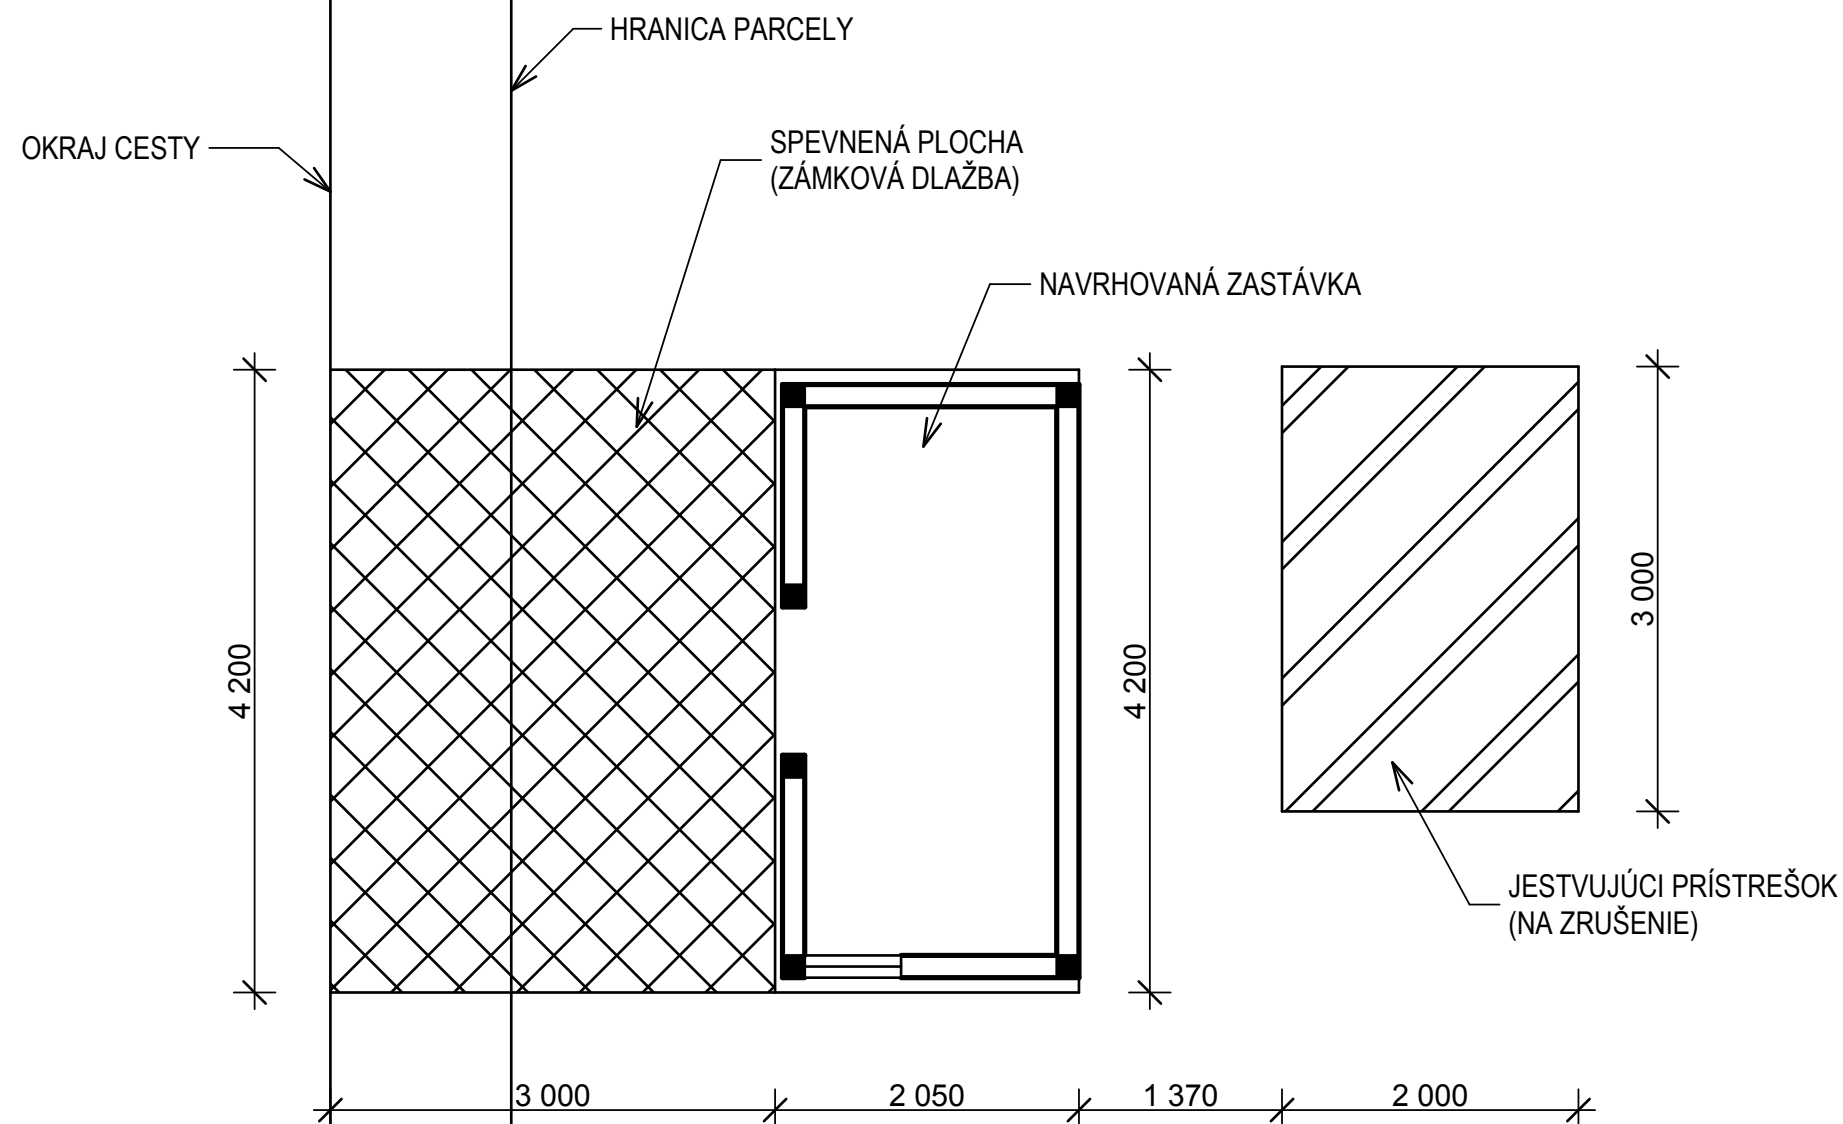

d
729/2

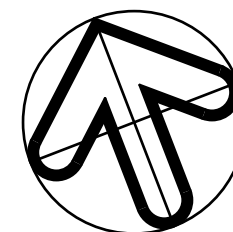

POZNÁMKA:

- ZÁMKOVÁ DLAŽBA - PLOCHA PRED ZASTÁVKOU: 12,60 m²
- BETÓNOVÝ PARKOVÝ OBRUBNÍK - CELKOVÁ DĹŽKA 6,00 m


ing. arch. Ivan Supuka, Internátna 47, 974 04 Banská Bystrica, tel 048 / 413 22 37, mobil 0903 80 70 91

PROJEKČNÝ ATELIÉR



ZODPOVEDNÝ PROJEKTANT :	ING. ARCH. IVAN SUPUKA	DÁTUM	SEPTEMBER 2019
MIESTO : HORNÉ MLADONICE	OKRES : KRUPINA	STUPEŇ	PROJEKT pre SP
INVESTOR : OBEC HORNÉ MLADONICE		FORMÁT	2x A4
REKONŠTRUKCIA AUTOBUSOVÝCH ZASTÁVOK V OBCI HORNÉ MLADONICE		PROFESIA	ARCHITEKTÚRA
		ARCH.ČÍSLO	2019 - 15
OBJEKT : SO-02 AUTOBUSOVÁ ZASTÁVKA "B"		MIERKA	PRÍLOHA
SPEVNENÉ PLOCHY - ZASTÁVKA "B"		1:50	A-08

SPEVNENÉ PLOCHY - VZOROVÉ PRIEČNE REZY (SKLADBA)

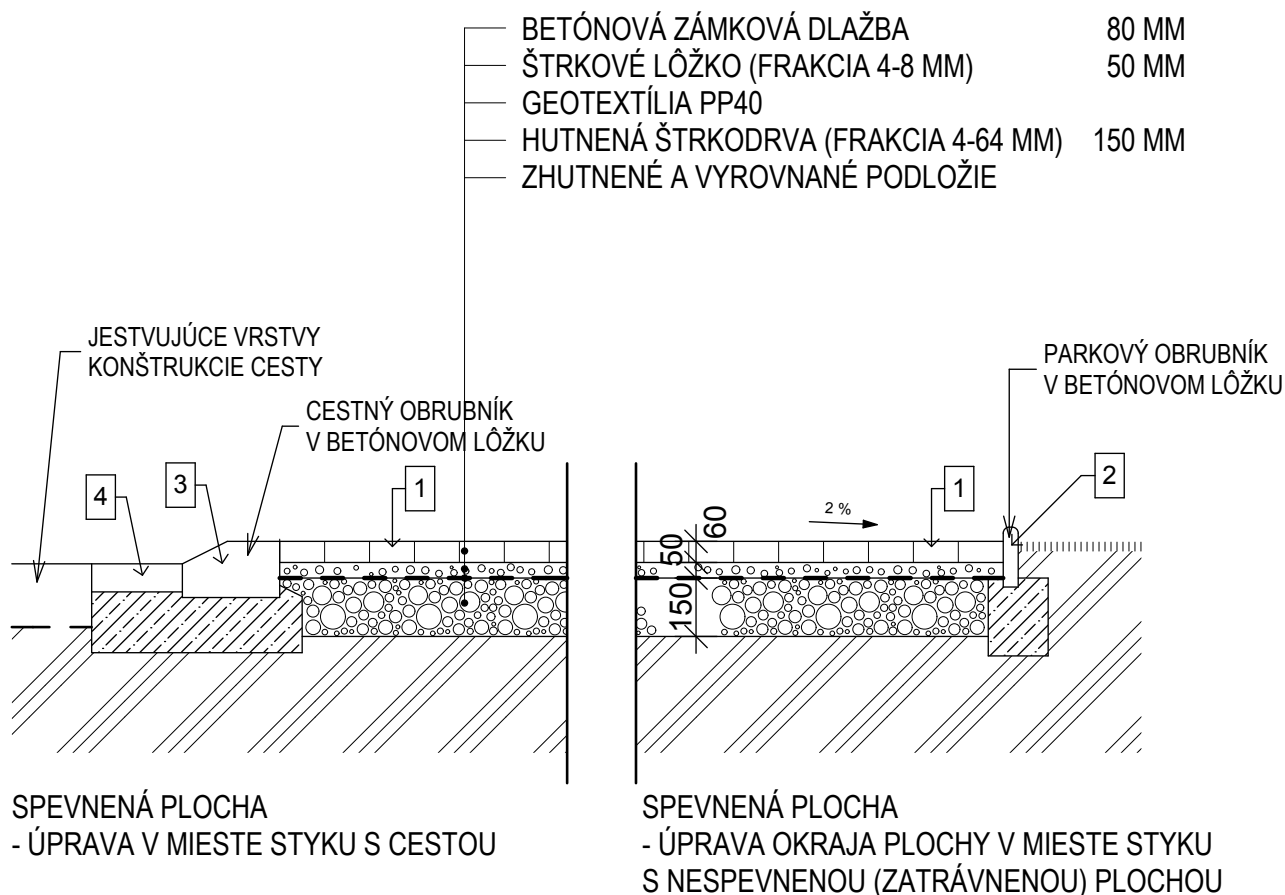

LEGENDA:

- 1 SPEVNENÉ PLOCHY - ZÁMKOVÁ DLAŽBA, OHRANIČENÁ BETÓNOVÝMI OBRUBNÍKMI, PLOCHA SO-01 - 22,81 m², PLOCHA SO-02 - 12,60 m² (BEZ PLÔCH DLAŽBY POD PRÍSTREŠKAMI, NA RAMPE A SCHODOCH)
- 2 BETÓNOVÝ OBRUBNÍK PARKOVÝ, Dĺžka SO-01 - 8,60 m, Dĺžka SO-02 - 6,00 m
- 3 BETÓNOVÝ OBRUBNÍK CESTNÝ (UKLADANÝ NALEŽATO), Dĺžka SO-01 - 9,65 m, Dĺžka SO-02 - 4,20 m
- 4 BETÓNOVÁ PRÍDLAŽBA 500x250x80 mm, Dĺžka SO-01 - 9,65 m, Dĺžka SO-02 - 4,20 m

ing. arch. Ivan Supuka, Internátna 47, 974 04 Banská Bystrica, tel 048 / 413 22 37, mobil 0903 80 70 91

PROJEKČNÝ ATELIÉR

SUPUKA

ZODPOVEDNÝ PROJEKTANT :	ING. ARCH. IVAN SUPUKA
MIESTO : HORNÉ MLADONICE	OKRES : KRUPINA
INVESTOR : OBEC HORNÉ MLADONICE	
REKONŠTRUKCIA AUTOBUSOVÝCH ZASTÁVOK V OBCI HORNÉ MLADONICE	
OBJEKT : SO-01 AUTOBUSOVÁ ZASTÁVKA "A", SO-02 AUTOBUSOVÁ ZASTÁVKA "B"	
SPEVNENÉ PLOCHY - SKLADBA	

DÁTUM	SEPTEMBER 2019
STUPEŇ	PROJEKT pre SP
FORMÁT	1x A4
PROFESIA	ARCHITEKTÚRA
ARCH.ČÍSLO	2019 - 15
MIERKA	PRÍLOHA
-	A-09