

Demontáž:

4stlpová TS

Montáž:

JEDNOSTĚLOVÁ
TRAFOSTANICA

160kVA

JB10,5/20kN

508/ts/h.mladonice_pd

-TS-

508/uv/h.mladonice_pd

686/1

699

239

700

701


702

729/4

686/3

686/4

729/1

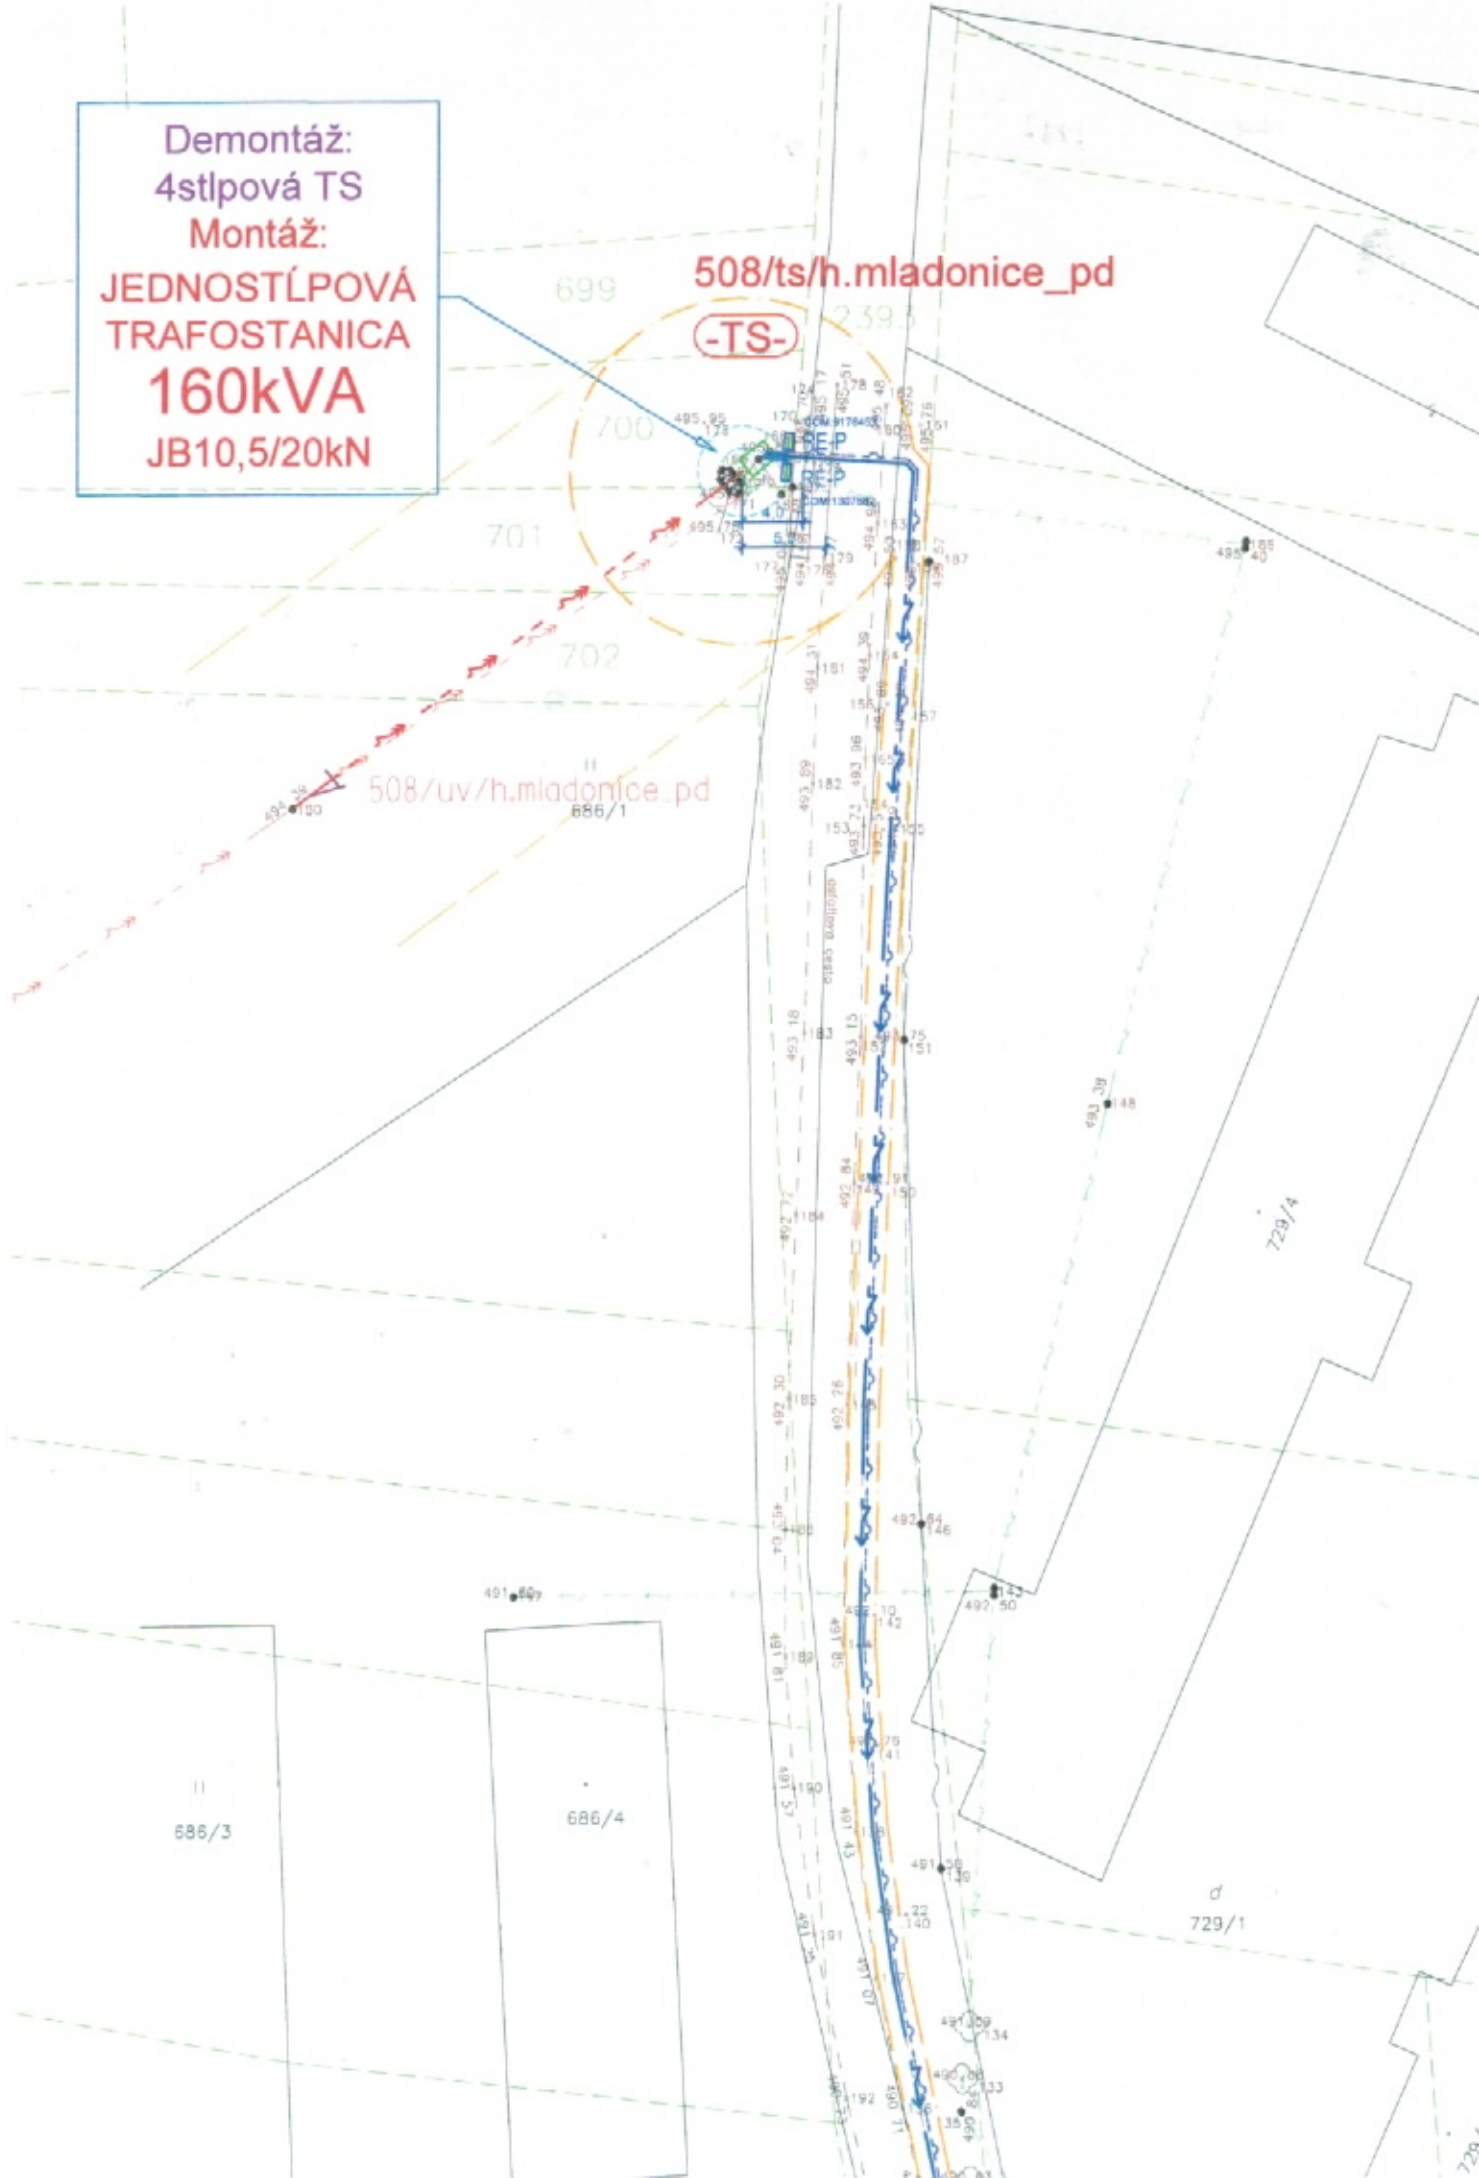

II
686/2

717

718

721

A 686/6 723

722
686/5


740

MONTÁŽ:
NN KÁBLE - ZEMNÉ
NAYY-J 4x240 SM
Délka trasy: - 365m -
OPTOCHRÁNIČKA
-365m-

724

727

728/3

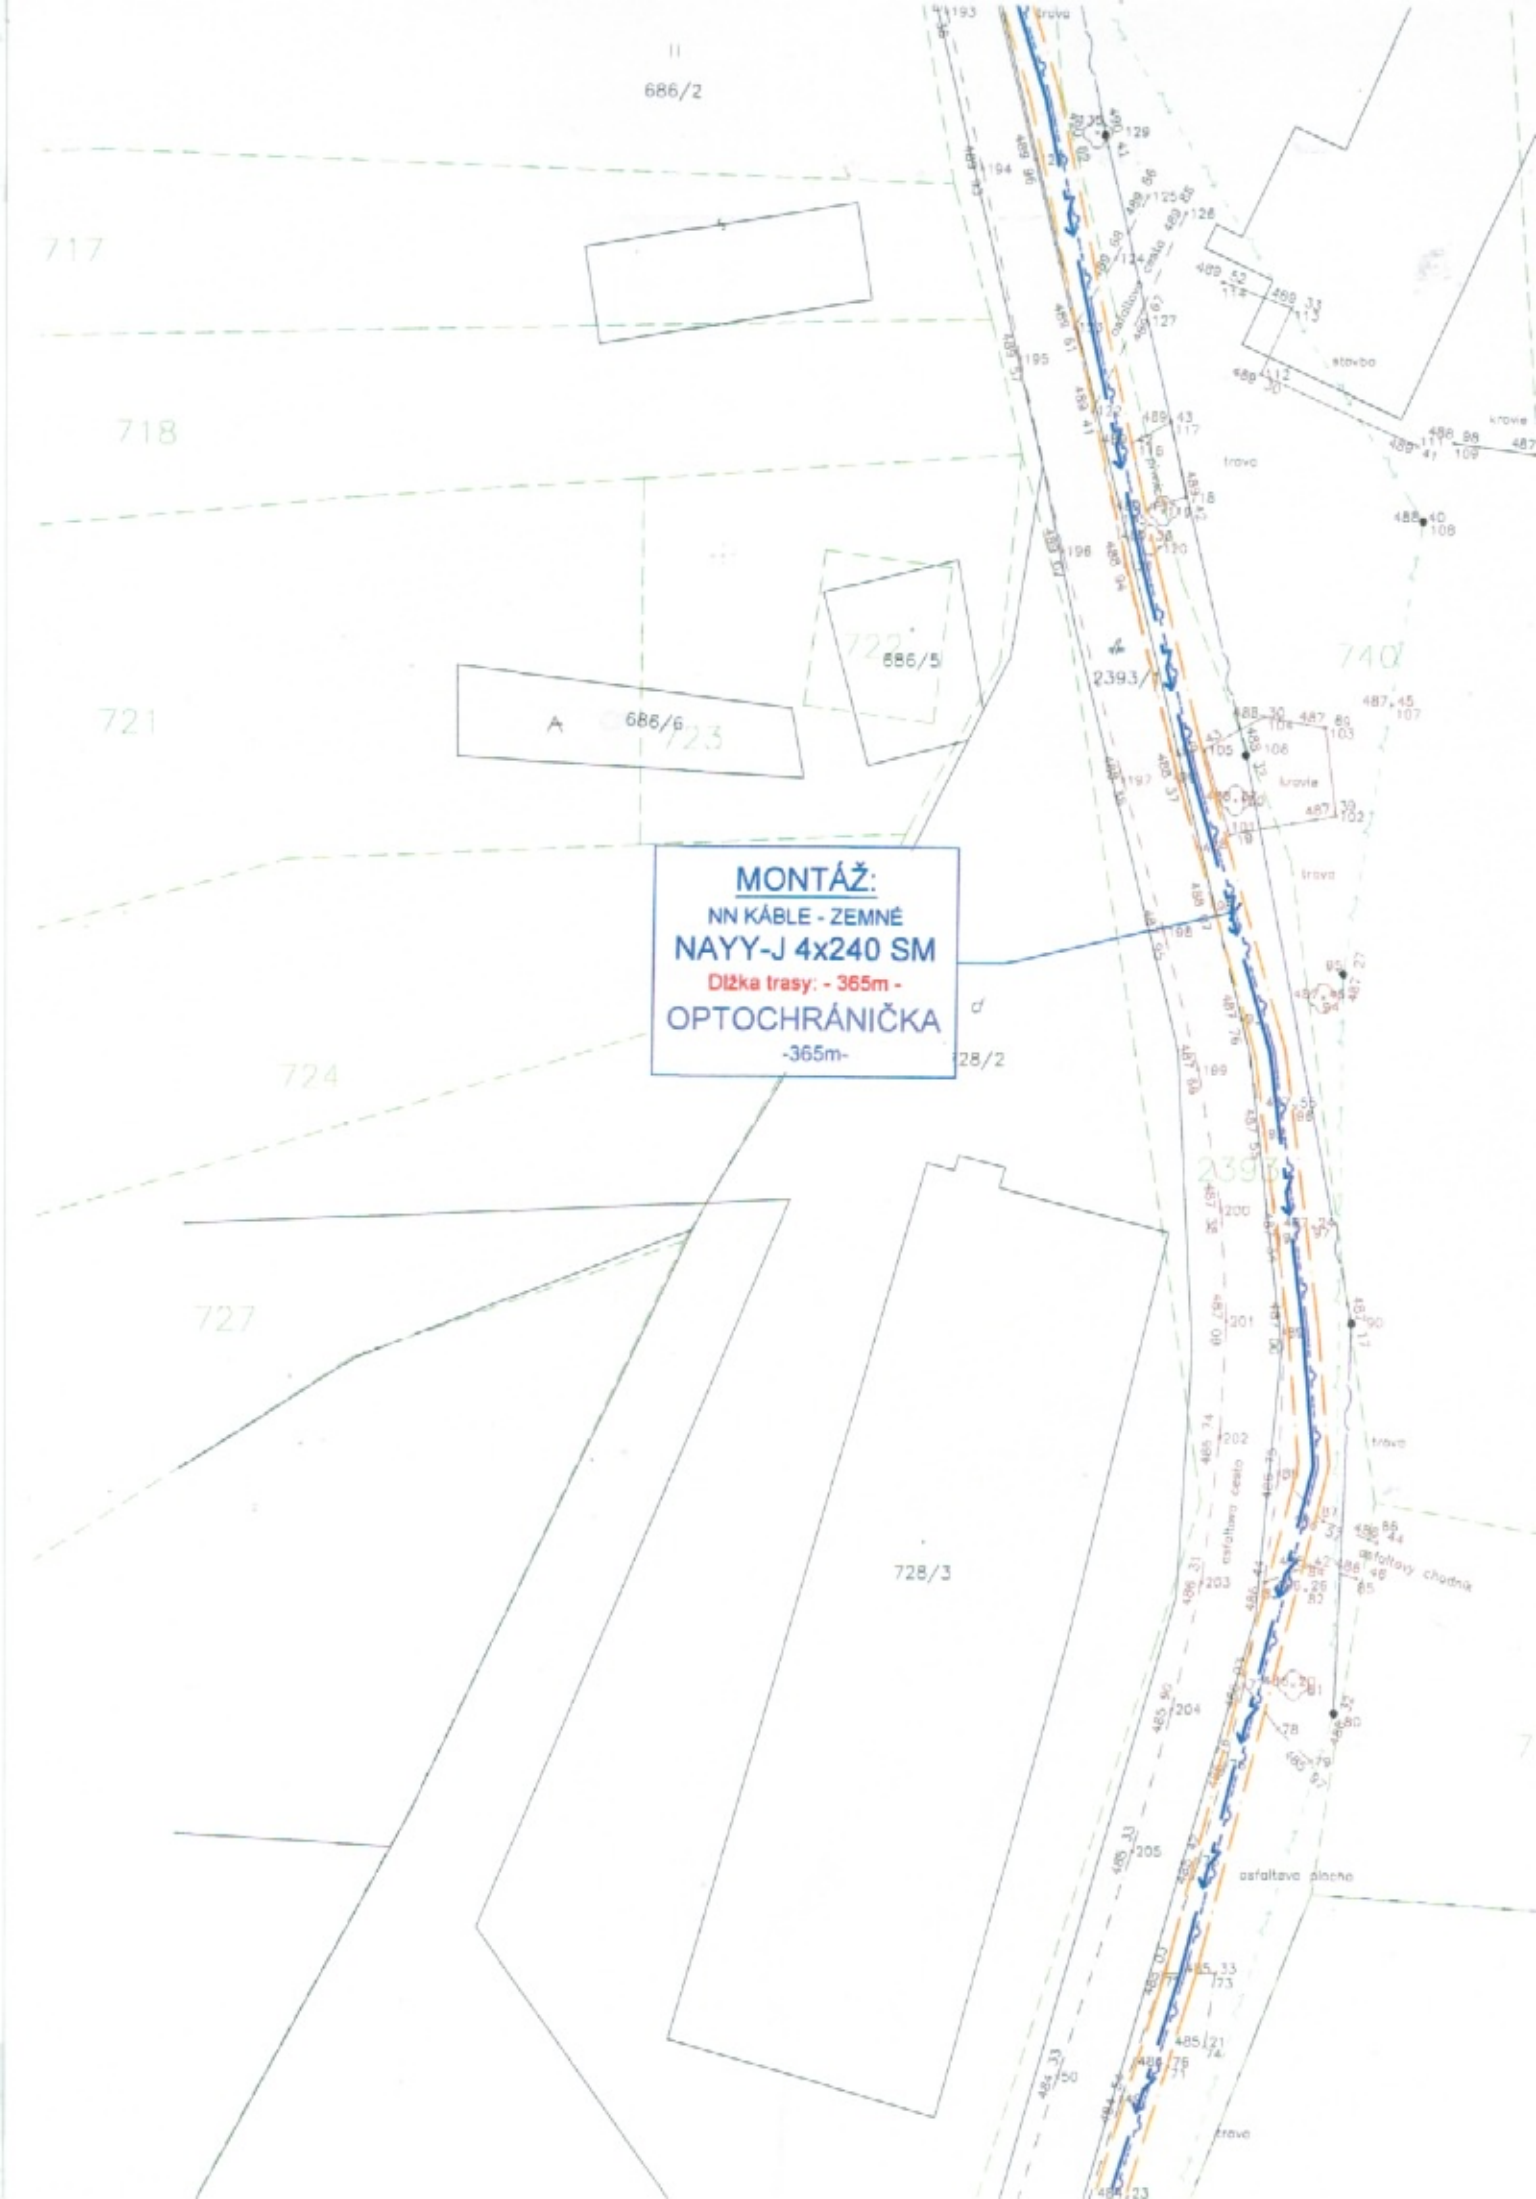

d
728/1

PRIS č. 1

729/13

4x35 AlFe6

13/3

13/2

11

VRIS1

JB10,5/6kN

10,0
RIAD. PRETAK

4x35 AlFe6

2387

Cesta III/2570
úsek 3634A05100_3634A00700
S-JTSK (y,x): 420454.44, 1271799.91

853/2

11

13/4

d

10/3

10/4

10/2

853/5

853/3



TECHNICKÝ NÁVRH: 15119		SPRACOVATEL TN: Ing. Martin Luďák	PROJ. MANAŽÉR: Marián Krajčí
VYPRACOVAL: Ing. Štefan Bino	ZODP.PROJ.PROF.: Ing. Štefan Bino		KONTROLOVAL:
OKRES: Krupina		OBEC: Horné Mladonice	
STAVEBNÍK: Stredoslovenská distribučná, a.s., Pri Rajčianke 2927/8, 010 47 Žilina			
STAVBA: 15119 – Horné Mladonice – Pod PD: Rozšírenie NNK			
OBJEKT: ROZŠÍRENIE NNK			

BINO s.r.o.
Jaseňová 3223/3
010 07 ŽILINA
tel: 0903 503 74
e-mail: bino@bino.sk

FORMAT	3 A4
DATUM	16.08.20
STUPEN	DUR/DPS
MERITKO	1:500
REVIZIA	**
ZAK.ČÍSLO:	2000120046
ARCHIVNÉ ČÍSLO	Č.VYKRES
24e11	10

Situácia